



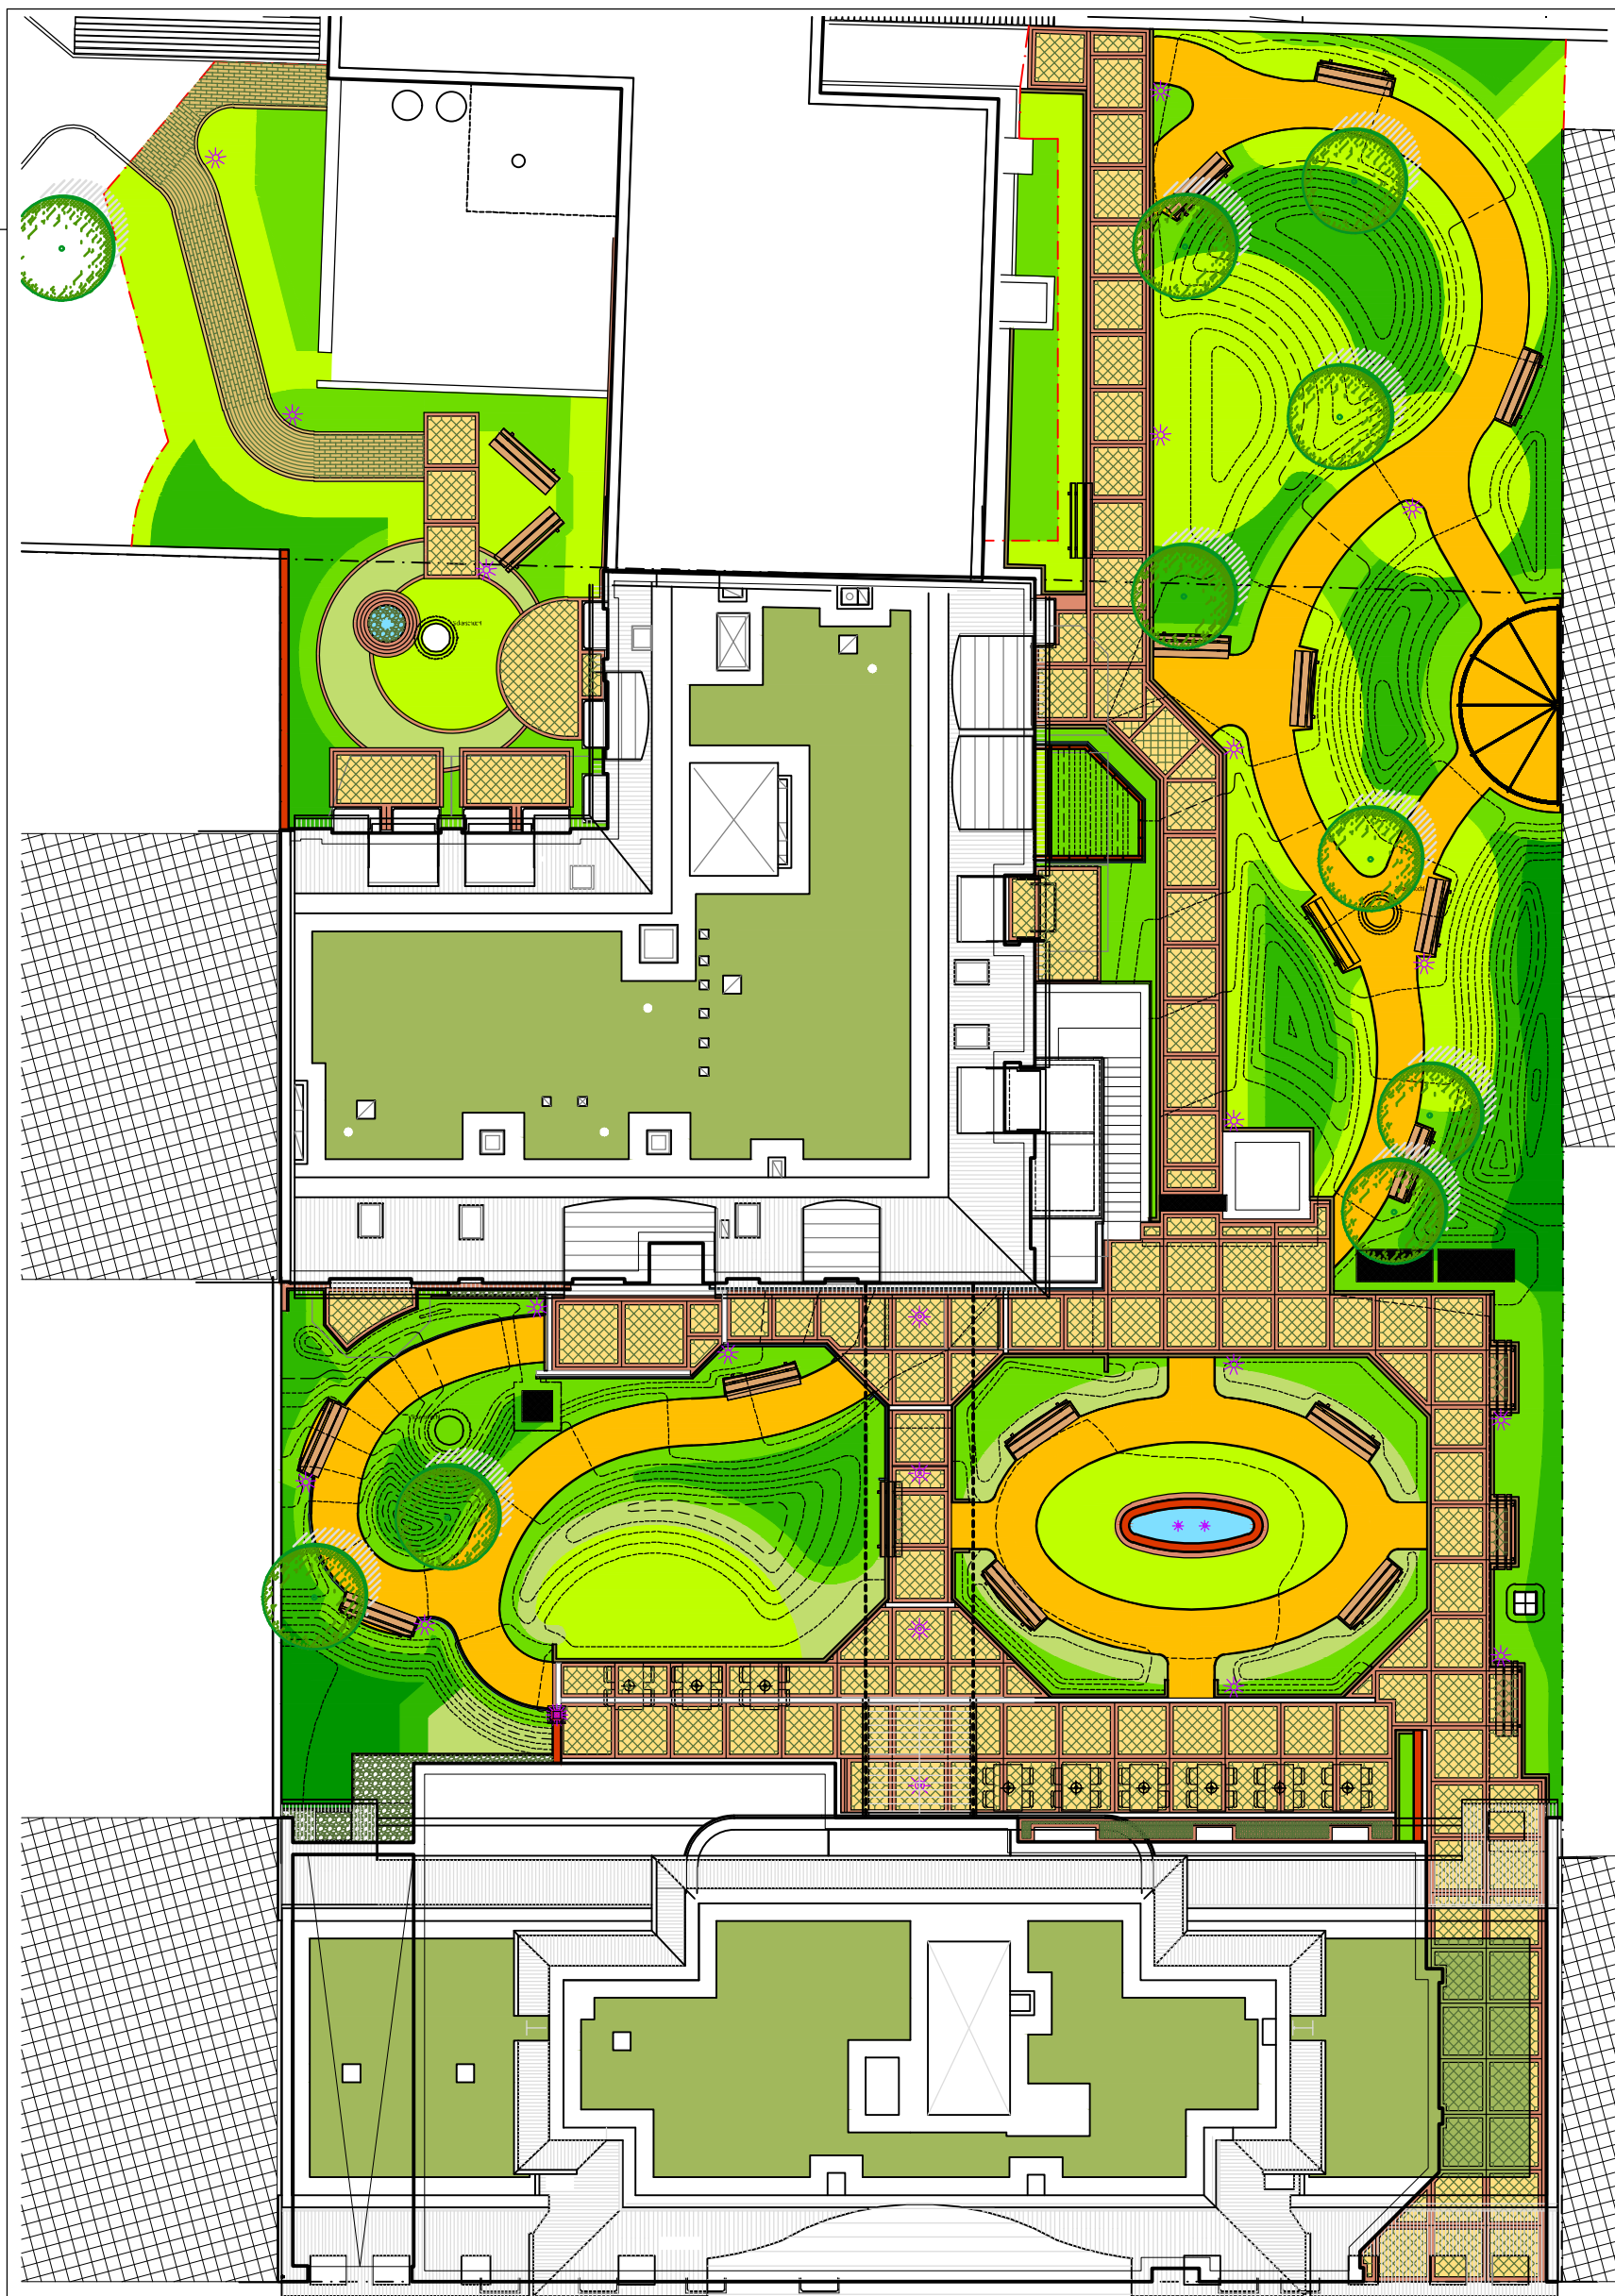

Änderungsvermerke:
 B Blattaufteilung geändert,
 Baumstandorte nachgetragen,
 Wegeführung am Sonderbauteil geändert
 D Brunnen 2, Fahrrad-Abstellplätze (Übertrag)

14.05.04 Bünz
 24.08.04 Bünz

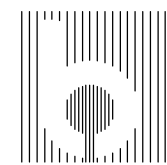

FREIANLAGEN

Kranoldstraße 19, 19A u. 20
 12051 Berlin-Neukölln
 Seniorenwohn- u. Pflegeheim



VERSORGUNGSWERK
 ZAHNÄRZTEKAMMER BERLIN K.d.o.R.

Stallstrasse 1
 10585 Berlin

Generalplanung : INGENIEURGESELLSCHAFT
 KURFÜRSTENSTRASSE 79 MBH

vertreten durch: Diplom.-Ing. Architekt Peter Träger
 Kurfürstenstr. 79a, 10787 Berlin, Tel 030-26 93 890

Plandarstellung: **Übersichtplan 200**
 Maßstab = 1 : 200
 gez., 17. April 2004, bünz

DIPL-ING. THOMAS BÜNZ
 Freier LandschaftsArchitekt BDLA
 25524 Itzehoe, Viktoriastraße 27A T 04821-5302 F -5303