

Legende - Bestand


- Gemeindegrenze
- Straßen
- landwirtschaftliche Nutzfläche (Ackerbau)
- landwirtschaftliche Nutzfläche (Grünland)
- Wald
- Knicks
- Solarfelder
- aktuelle Bebauungspläne
- A 4A Ausgleichsfläche zum B-Plan 57 A
- A SüB Ausgleichsfläche zum Sprung über die Bahn
- Bereiche mit vorhandenen Ausgleichsflächen
- Okokonto-Flächen
- Gewässer
 - Flusslauf / Hauptverbandsvorfluter
 - Bach / Siewerbandsvorfluter
- landschaftsbildprägend
 - Mittelspannungsleitungen
 - Hochspannungsleitungen
 - Bahntrasse
 - Windkraftanlage
- Restriktion
 - Biotopverbundsystem - Hauptverbundachse
 - Biotopverbundsystem - Schwerpunktbereich
 - Naturschutzgebiet
 - EU-Vogelschutzgebiet
 - FFH-Gebiet
 - Landschaftsschutzgebiet
 - Geotop

Legende - Planung

- geeignet als Photovoltaik-Fläche
- mit Einschränkungen geeignet (örtlich zu klären)
- Flächen an der Bahntrasse
 - geeignet als Photovoltaik-Fläche
 - mit Einschränkungen geeignet (örtlich zu klären)
- Abstände zum Bestand
 - Ortschaft
 - Höfe
 - Straße
 - Sicht Meldorfer Dom
 - VSG / FFH-Gebiet (Netz Natura 2000)
 - NSG -Ehemaliger Fuhllensee
- Konflikt mit bisherigem Landschaftsplan
 - geplante Bundesstraße / Süd-West-Umgebung / südliche Umgebung
 - geplantes NSG -Fuhllensee Erweiterung
 - geplanter Fließgewässerschutz und Entwicklungstreifen
 - Eignungsfelder für die Entwicklung von Natur und Landschaft
 - geplante mittel- bis langfristige Bauflächen
 - Umwandlung von Acker in extensiv zu nutzendes Grünland
 - Grünlandextensivierung bzw. Beibehaltung der extensiven Nutzung
 - freizuhaltende Bereiche, um Sicht auf Meldorfer Dom nicht zu beeinträchtigen
 - neue Bundesstraße / Süd-West-Umgebung / südliche Umgebung

Ausgleichsflächenpool


- Entwicklungsflächen für Natur und Landschaft
- 1 Extensivierung, Boden-Brutvogelschutz
- 2 Fließgewässer-Schutzstreifen, -Renaturierung, Bepflanzungen
- 3 Fließgewässer-Schutzstreifen, -Renaturierung, Bepflanzungen
- 4 Fließgewässer-Schutzstreifen, -Renaturierung, Bepflanzungen
- 5 Fließgewässer-Schutzstreifen, -Renaturierung, Gehölzpflanzungen
- 6 Fließgewässer-Schutzstreifen, Kopfweiden
- 7 Fließgewässer-Schutzstreifen, Gehölzpflanzungen
- 8 Kleingewässerschutz und -entwicklung, Gehölzpflanzungen
- 9 Fließgewässerschutz, Kopfweiden
- 10 Fließgewässerschutzstreifen, -renaturierung, Kleingewässerschutz
- 11 Extensive Grünlandnutzung, Kleingewässerschutz
- 12 Fließgewässerschutzstreifen, Kleingewässerschutz
- 13 Fließgewässerschutzstreifen, Kleingewässerschutz
- 14 Fließgewässerschutzstreifen, Kleingewässerschutz
- 15 Entwicklung zu einem Parkfriedhof
- 16 Extensive Grünlandnutzung, Wiedervermässung

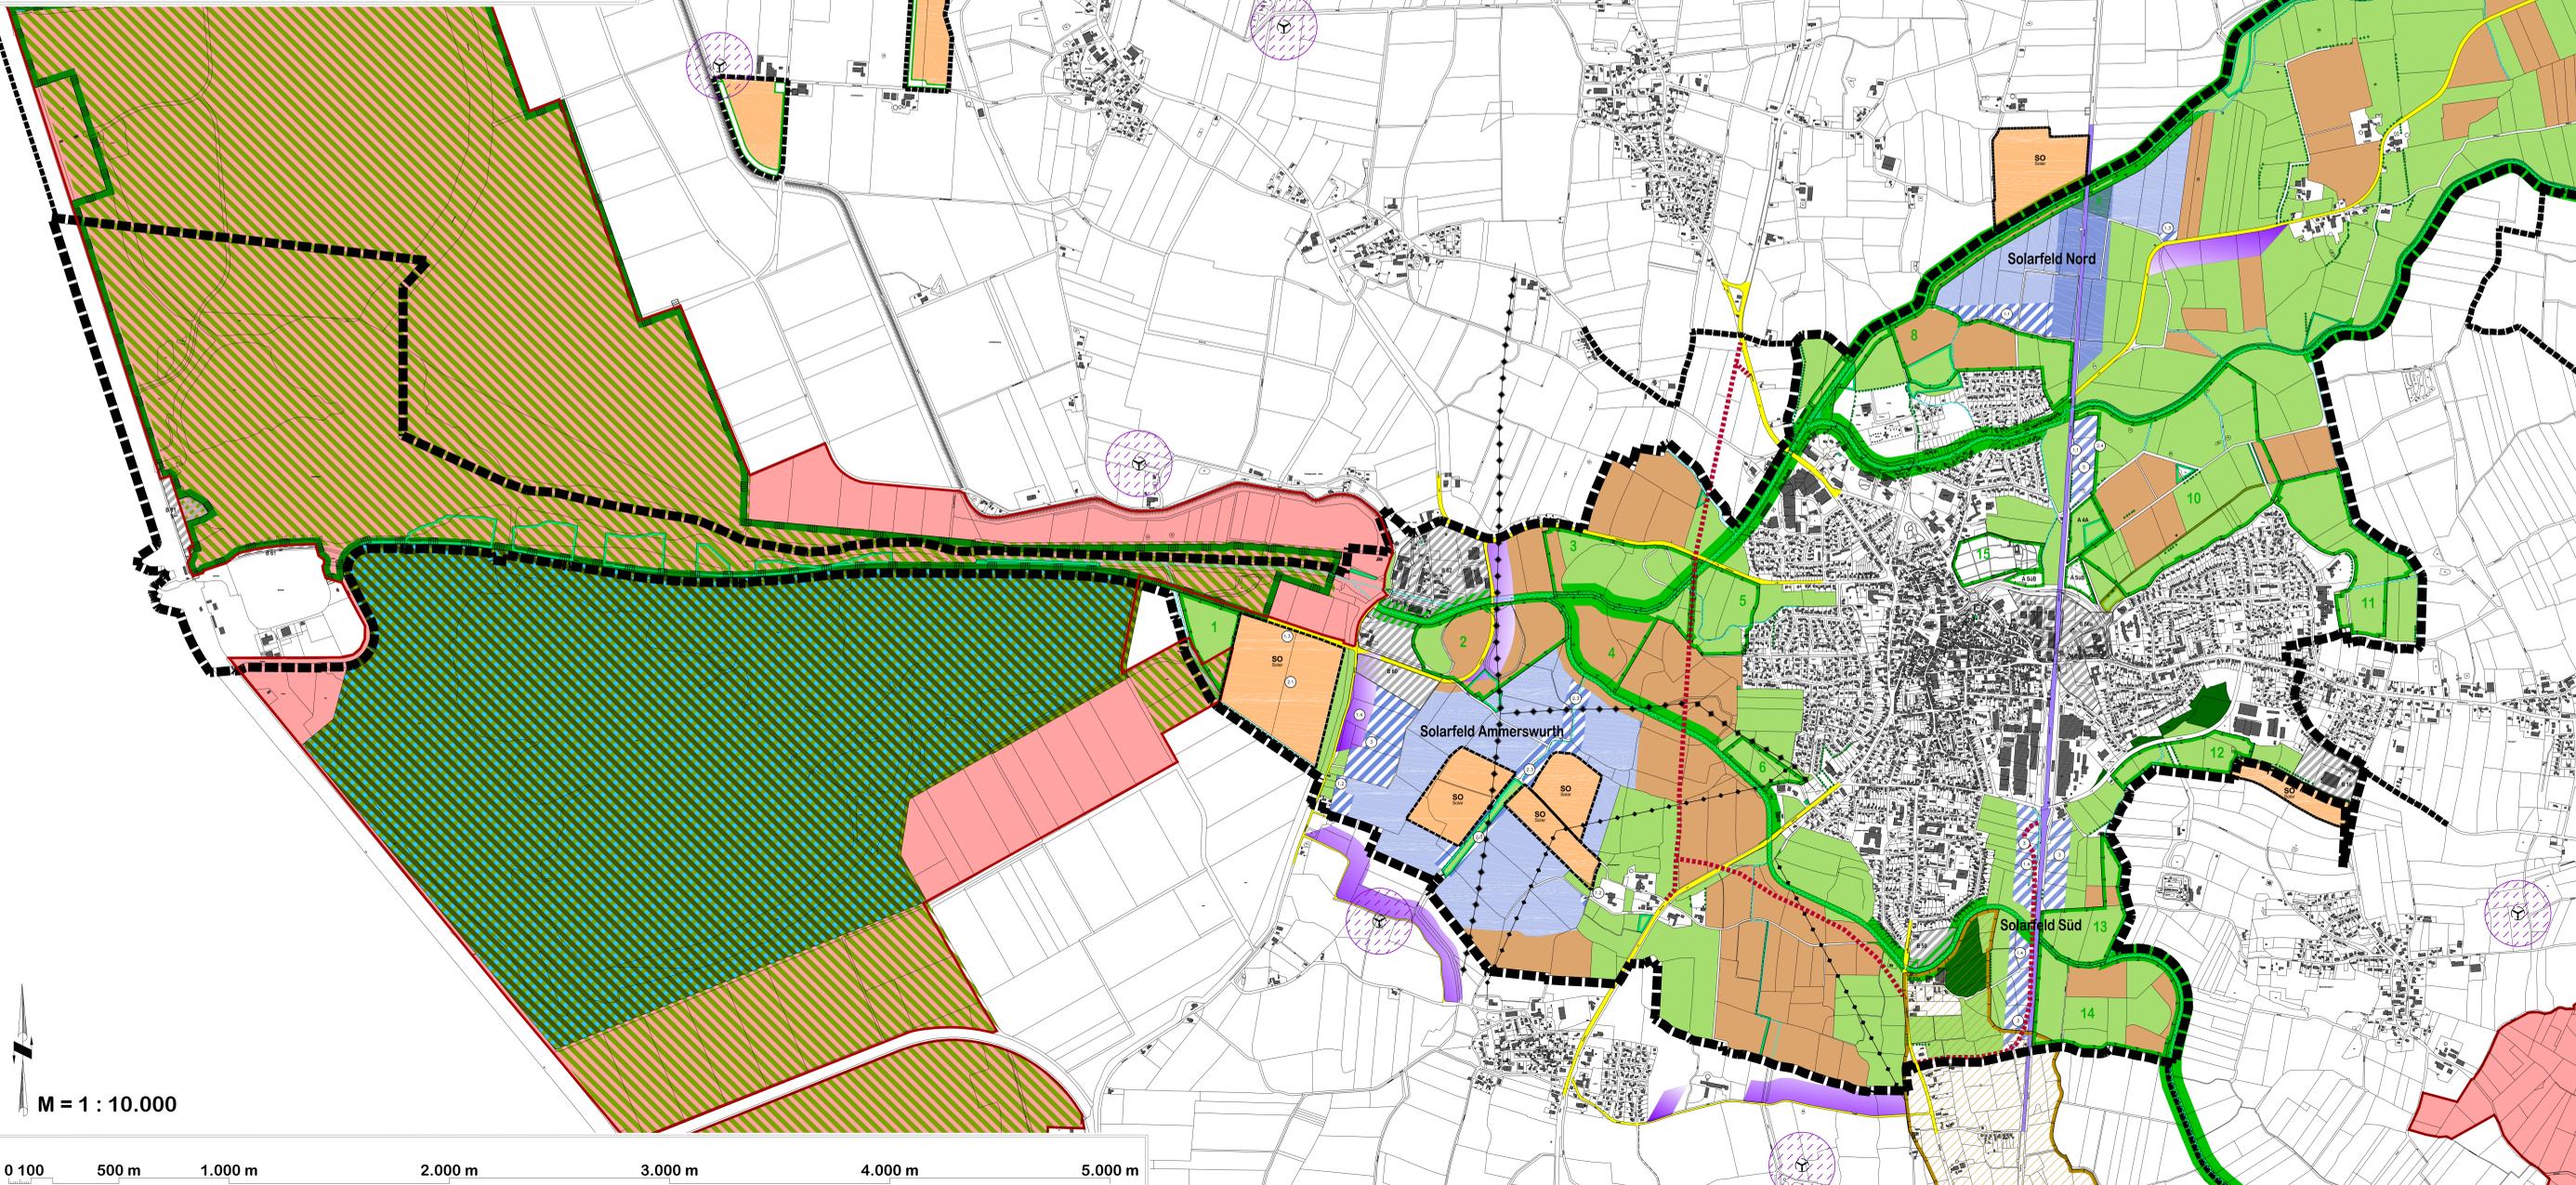

M = 1 : 10.000



Landschaftsplan
1. Fortschreibung
Stadt
Meldorf

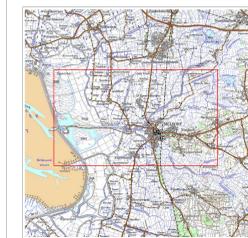

Stadt Meldorf
- Der Bürgermeister -
Landschaftsplan
1. Fortschreibung
Teil 1 + Teil 2
Entwicklung Gesamtplan
Blatt Nr.: 4.1 M = 1 : 10.000
Stand der Bearbeitung: Dezember 2010

Dipl.-Ing. Thomas Bünz
Freier Landschaftsarchitekt BDLA
25524 Izbüsch, Breitenburger Straße 40a, Tel. 04821-5302
Mail: buenz@buenz.de Info: http://www.buenz.de

Legende - Bestand


- Gemeindegrenze
- Straßen
- ▨ landwirtschaftliche Nutzfläche (Ackerbau)
- ▨ landwirtschaftliche Nutzfläche (Grünland)
- Wald
- ⋯ Knicks
- ▨ Solarfelder
- ▨ aktuelle Bebauungspläne
- ▨ A 4A: Ausgleichsfläche zum B-Plan 57 A
- ▨ A SüB: Ausgleichsfläche zum Sprung über die Bahn
- ▨ Bereiche mit vorhandenen Ausgleichsflächen
- ▨ Okokonto-Flächen
- Gewässer
- Fluselauf / Hauptbandsvorfluter
- Bach / Sielbandsvorfluter
- landschaftsbildprägend
- Mittelspannungsleitungen
- Hochspannungsleitungen
- Bahntrasse
- Windkraftanlage
- Restriktion
- Biotopverbundsystem - Hauptverbundachse
- Biotopverbundsystem - Schwerpunktbereich
- ▨ Naturschutzgebiet
- ▨ EU-Vogelschutzgebiet
- ▨ FFH-Gebiet
- ▨ Landschaftsschutzgebiet
- ▨ Geotop

Legende - Planung

- geeignet als Photovoltaik-Fläche
- ▨ mit Einschränkungen geeignet (örtlich zu klären)
- Flächen an der Bahntrasse
- geeignet als Photovoltaik-Fläche
- ▨ mit Einschränkungen geeignet (örtlich zu klären)
- Abstände zum Bestand
- Ortschaft
- Höfe
- Straße
- Sicht Meldorfer Dom
- VSG / FFH-Gebiet (Netz Natura 2000)
- NSG -Ehemaliger Fuhllensee-
- Konflikt mit bisherigem Landschaftsplan
- geplante Bundesstraße / Süd-West-Umgebung / südliche Umgehung
- geplantes NSG -Fuhllensee Erweiterung-
- geplanter Fließgewässerschutz und Entwicklungstreifen
- Eignungsfelder für die Entwicklung von Natur und Landschaft
- geplante mittel- bis langfristige Bauflächen
- Umwandlung von Acker in extensiv zu nutzendes Grünland
- Grünlandextensivierung bzw. Beibehaltung der extensiven Nutzung
- freizuhaltende Bereiche, um Sicht auf Meldorfer Dom nicht zu beeinträchtigen
- neue Bundesstraße / Süd-West-Umgebung / südliche Umgehung

Ausgleichsflächenpool

- 1 Extensivierung, Boden-Brutvogelschutz
- 2 Fließgewässer-Schutzstreifen, -Renaturierung, Bepflanzungen
- 3 Fließgewässer-Schutzstreifen, -Renaturierung, Bepflanzungen
- 4 Fließgewässer-Schutzstreifen, -Renaturierung, Bepflanzungen
- 5 Fließgewässer-Schutzstreifen, -Renaturierung, Gehölzpflanzungen
- 6 Fließgewässer-Schutzstreifen, Kopfweiden
- 7 Fließgewässer-Schutzstreifen, Gehölzpflanzungen
- 8 Kleingewässerschutz und -entwicklung, Gehölzpflanzungen
- 9 Fließgewässerschutzstreifen, Kopfweiden
- 10 Fließgewässerschutzstreifen, -renaturierung, Kleingewässerschutz
- 11 Extensive Grünlandnutzung, Kleingewässerschutz
- 12 Fließgewässerschutzstreifen, Kleingewässerschutz
- 13 Fließgewässerschutzstreifen, Kleingewässerschutz
- 14 Fließgewässerschutzstreifen, Kleingewässerschutz
- 15 Entwicklung zu einem Parkfriedhof
- 16 Extensive Grünlandnutzung, Wiedervermässung

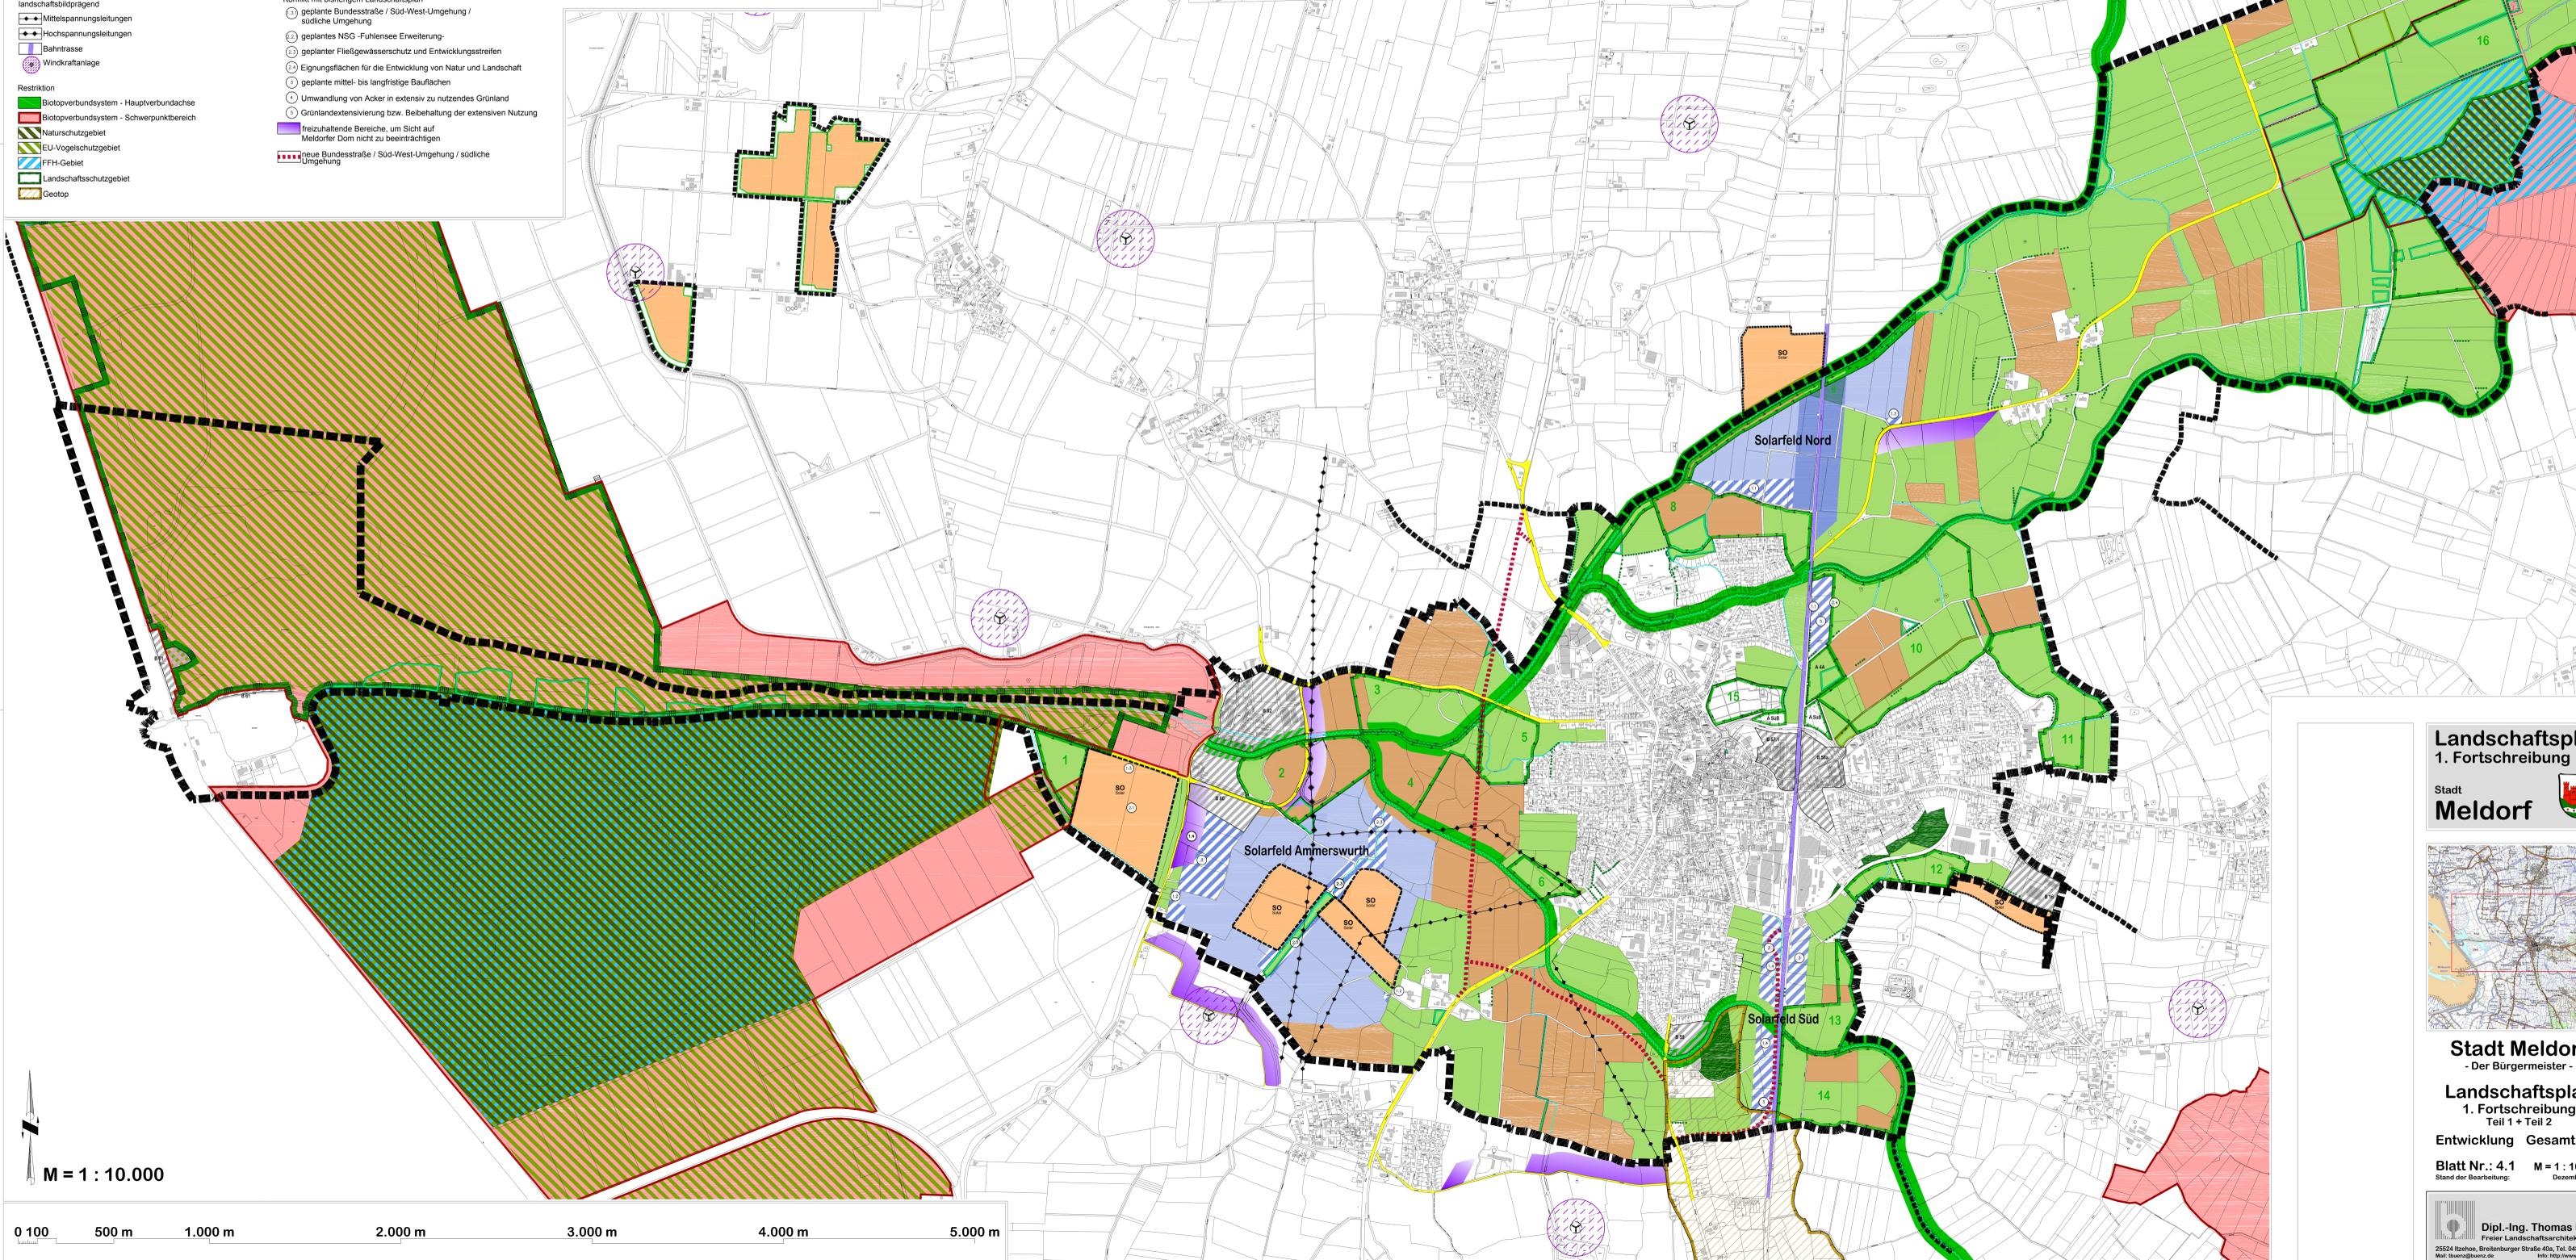

M = 1 : 10.000



Landschaftsplan
1. Fortschreibung
Stadt
Meldorf

Stadt Meldorf
- Der Bürgermeister -
Landschaftsplan
1. Fortschreibung
Teil 1 + Teil 2
Entwicklung Gesamtplan
Blatt Nr.: 4.1 M = 1 : 10.000
Stand der Bearbeitung: Dezember 2010

Dipl.-Ing. Thomas Bünz
Freier Landschaftsarchitekt BDLA
25524 Ithoe, Breitenburger Straße 40a, Tel. 04821-5302
Mail: buenz@buenz.de Info: http://www.buenz.de