


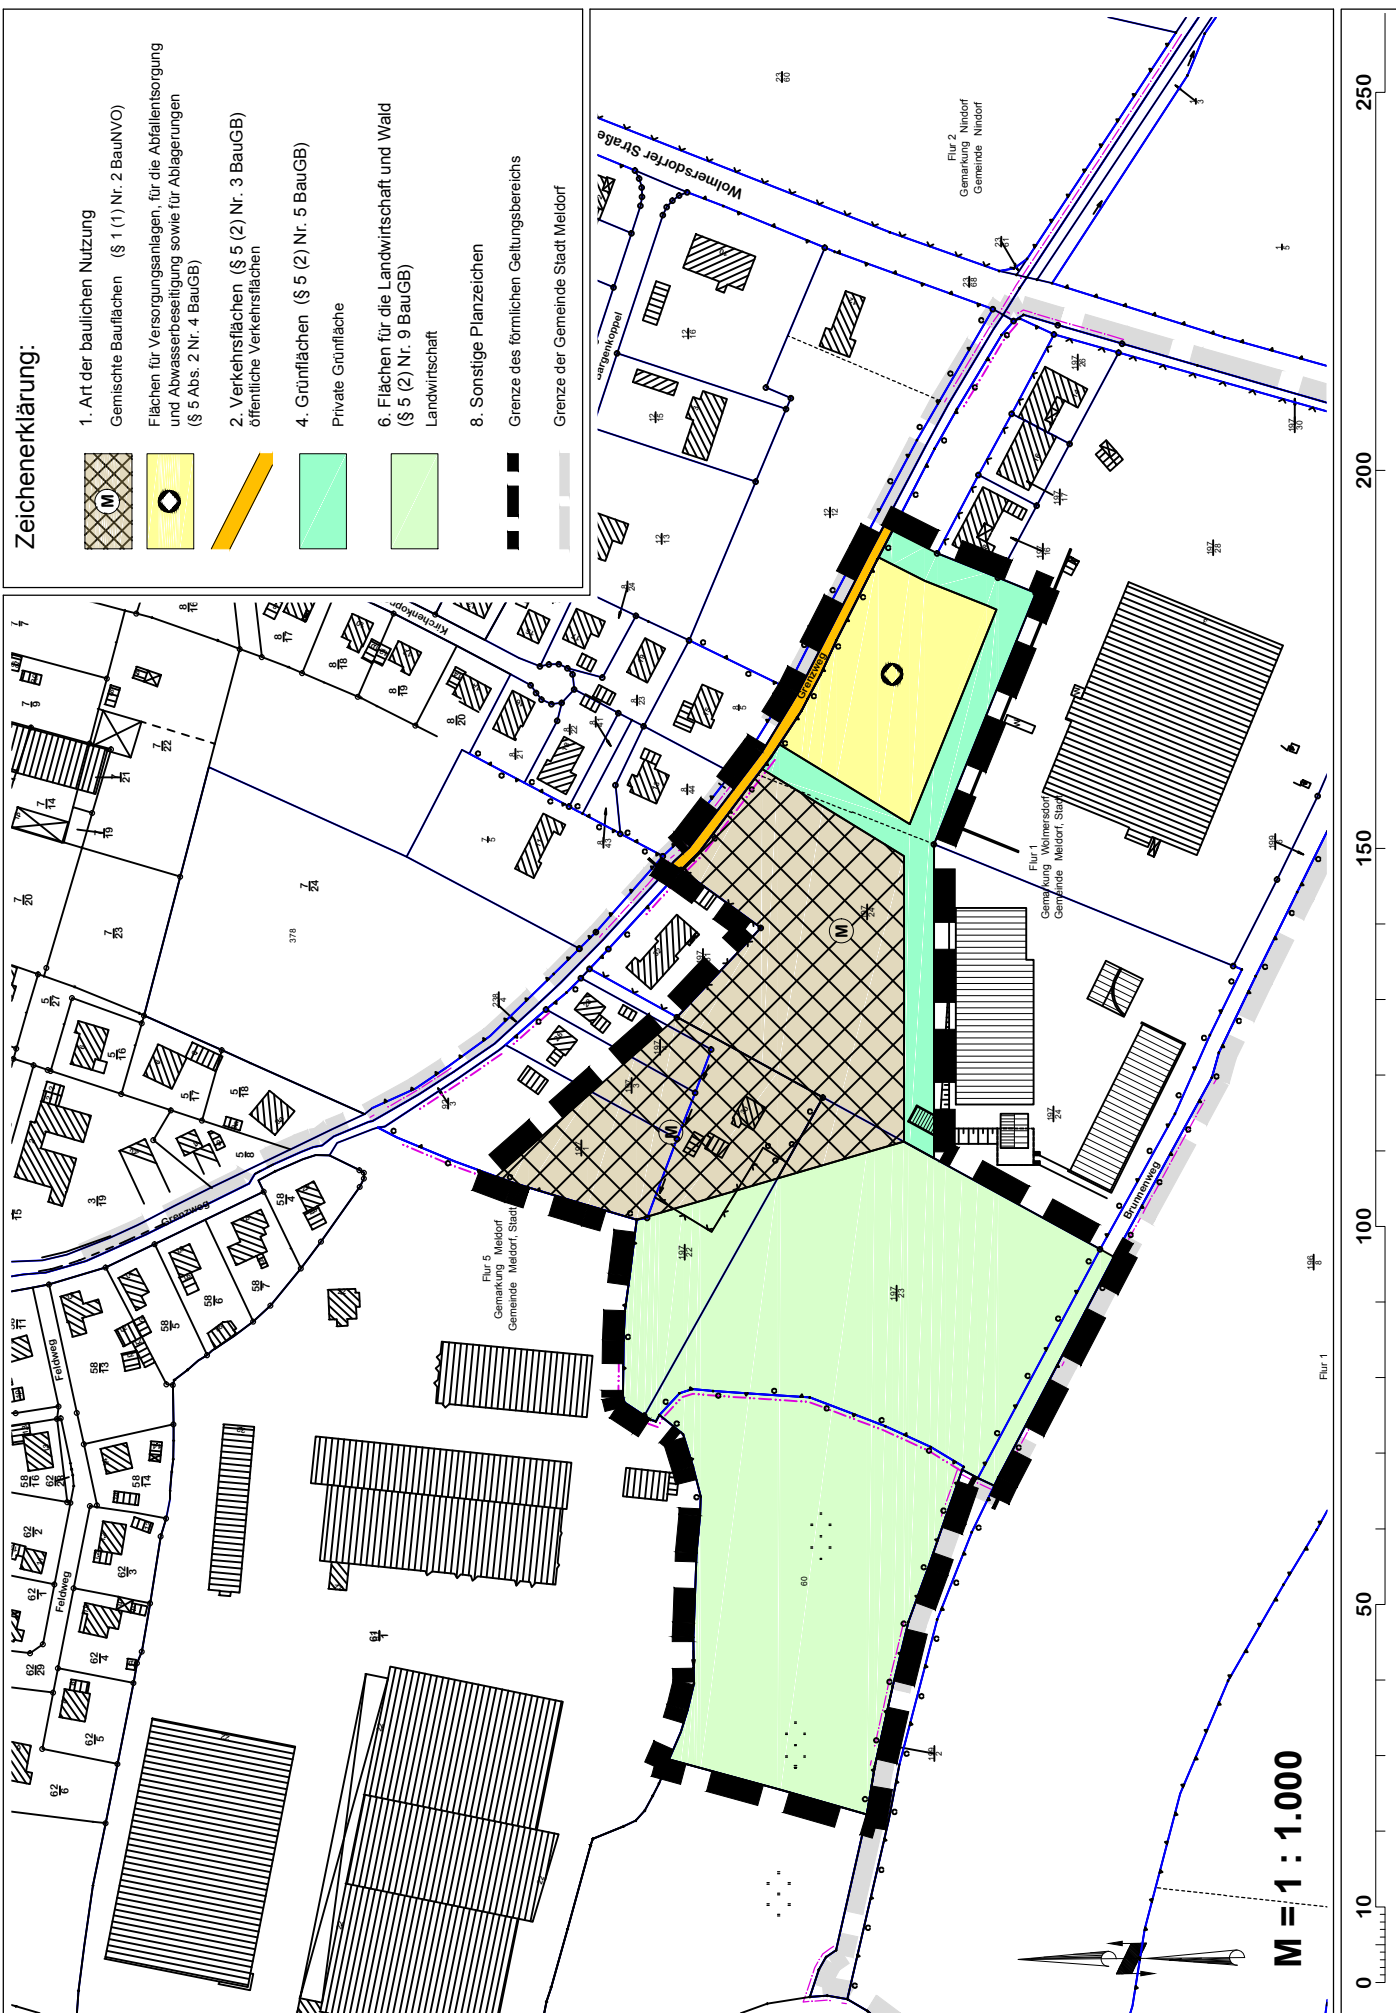

Stadt Meldorf - Entwurf / 14. FNP-Änderung / 1:2.500

Albatros Projekte GmbH 25524 Itzehoe Breitenburger Str. 40a / 4.04.2018