



Prenzlauer Promenade 12-14 / Langhansstraße 78-80A / Freianlagen

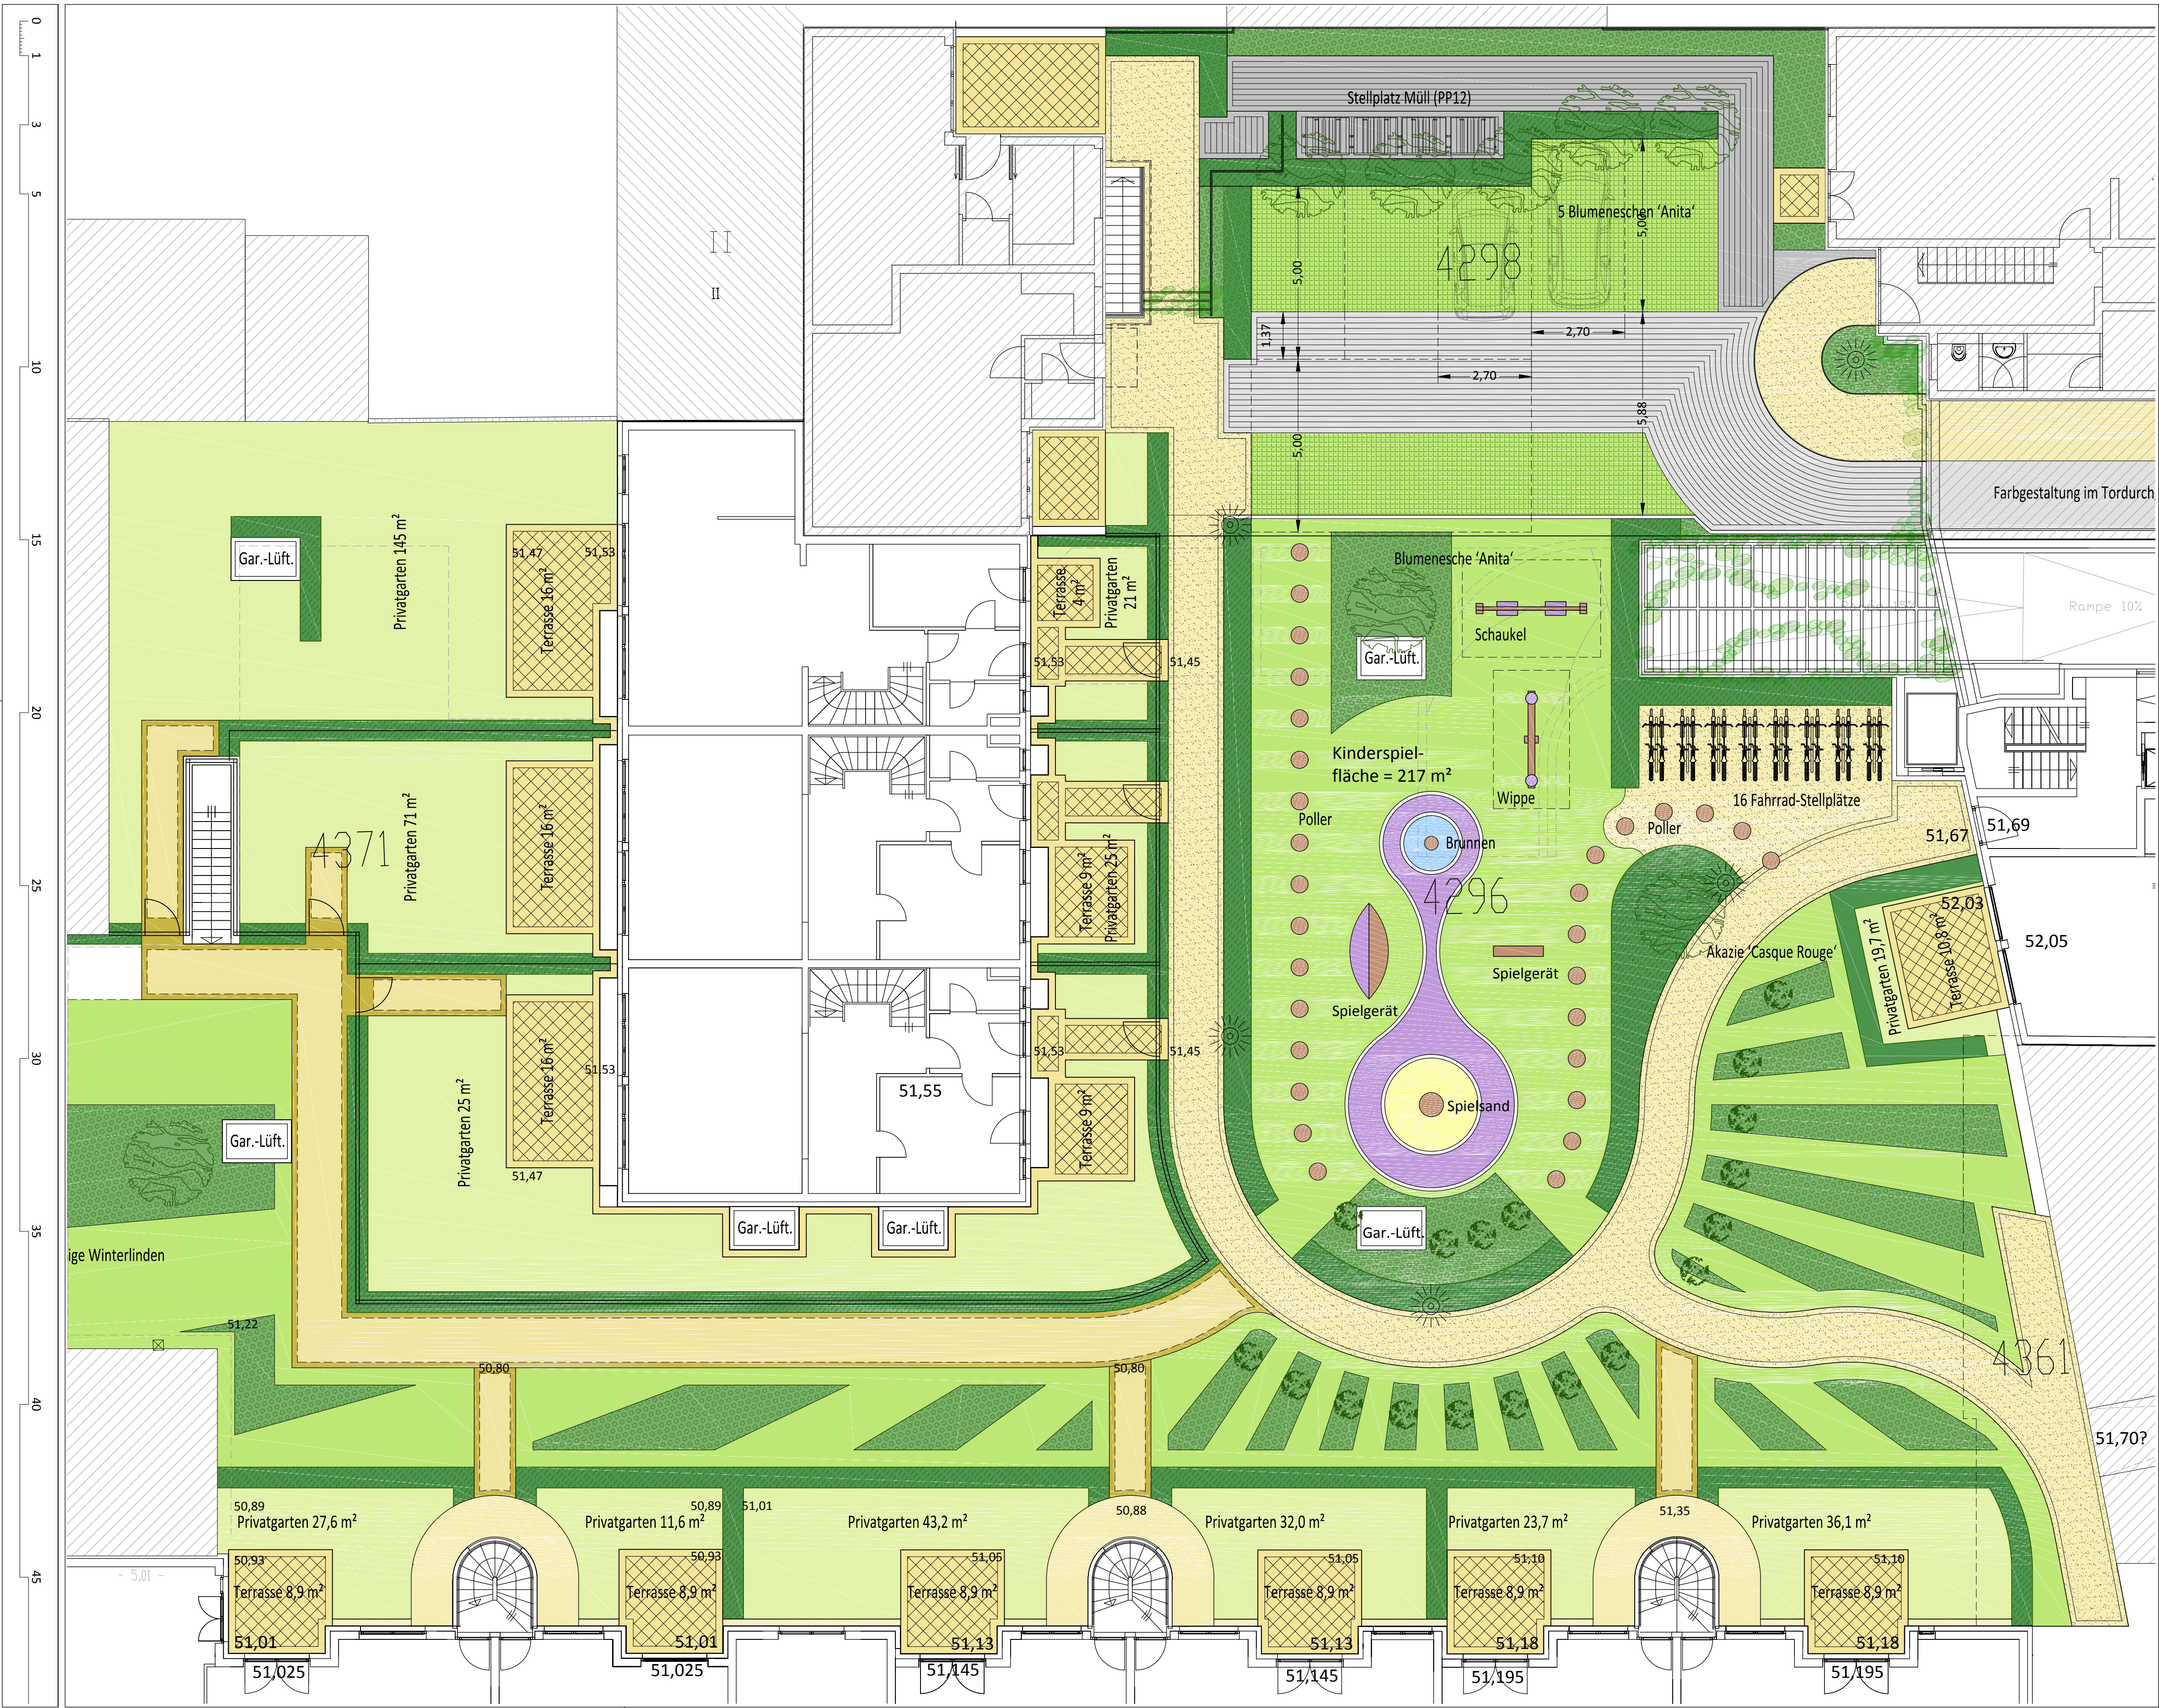

Anpassung der Gehweg-Überfahrten
M = 1 : 200




/ Gehwegführung

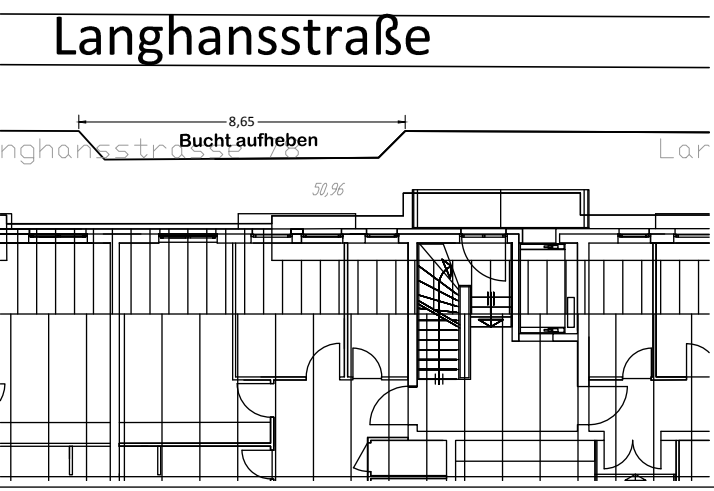

Berlin Weißensee

Langhansstr. 80a/78
Prenzlauer Promenade 13

Freianlagen

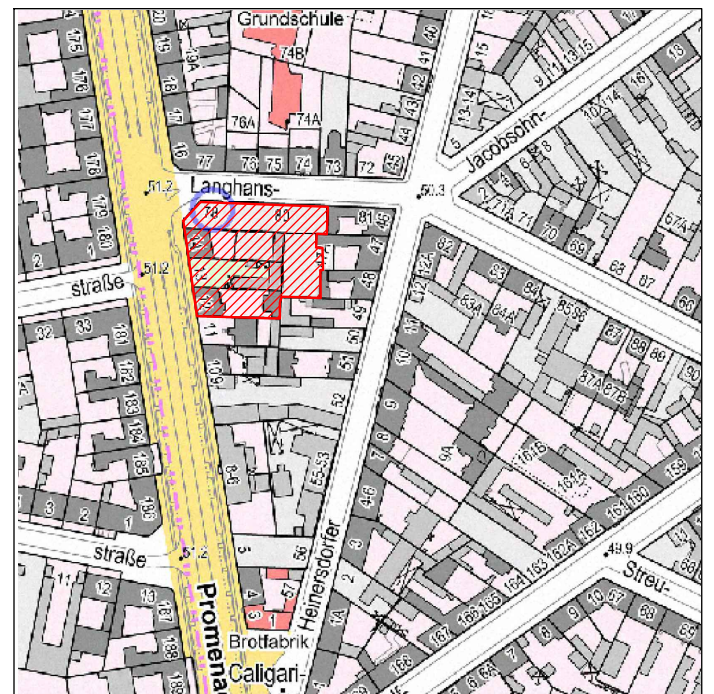

Bauherr : INGENIEURGESELLSCHAFT
Kurfürstenstraße 79a
10787 Berlin

Gebäudeplanung : Plan Plus Bau GmbH
Lützowstr. 58, 10785 Bln

Plandarstellung : Funktionsplan
FA 02 M Maßstab = 1 : 100 / 200
gez., 31.07.13, bünz

DIPL-ING. THOMAS BÜNZ
Freier LandschaftsArchitekt BDLA
25524 Itzehoe, Breitenburger Str. 40A T 04821-5302

Legende

- kleinkroniger Baum
- Solitärgehölz
- Hecke
- Bodendecker
- Rasen
- Spielesand
- Pflasterweg
- epoxidharzgeb. Wege
- Grantweg
- Terrasse
- Rasenpflaster
- Zaun / Tor
- Lampen
- Spielgerät
- Müllboxen

M = 1 : 100