
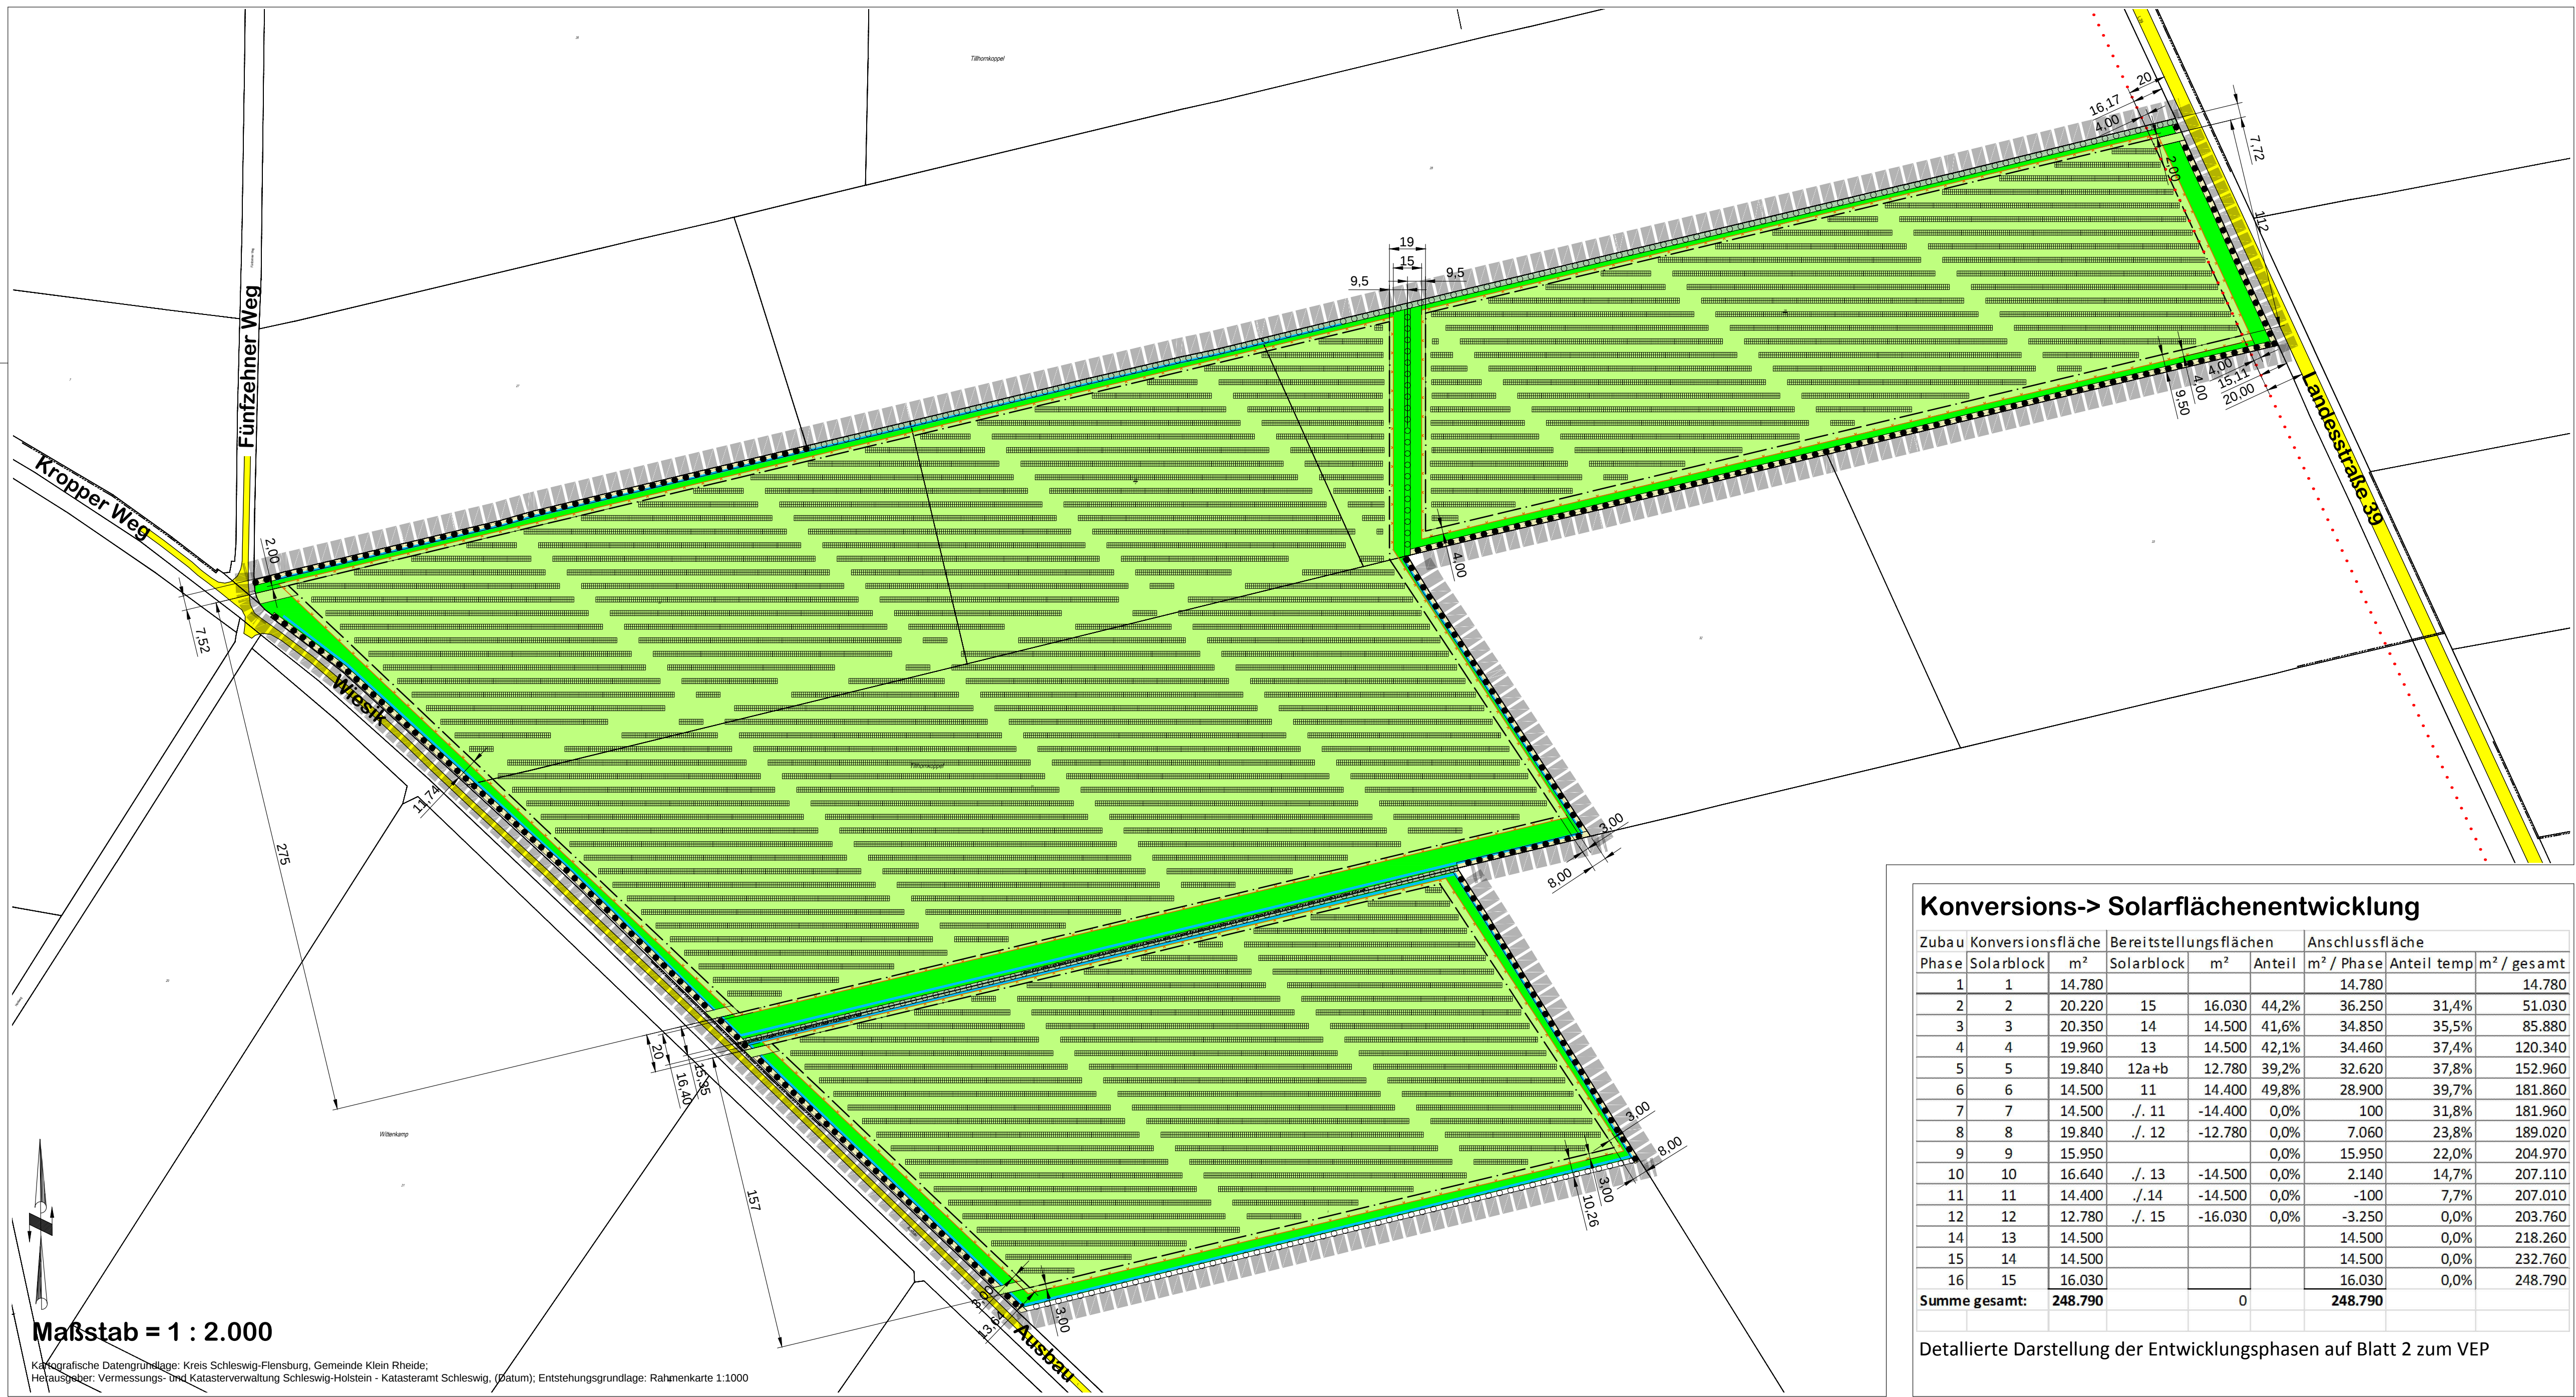


Vorhaben- und Erschließungsplan 1 zum B-Plan Nr. 1

Klein Rheide

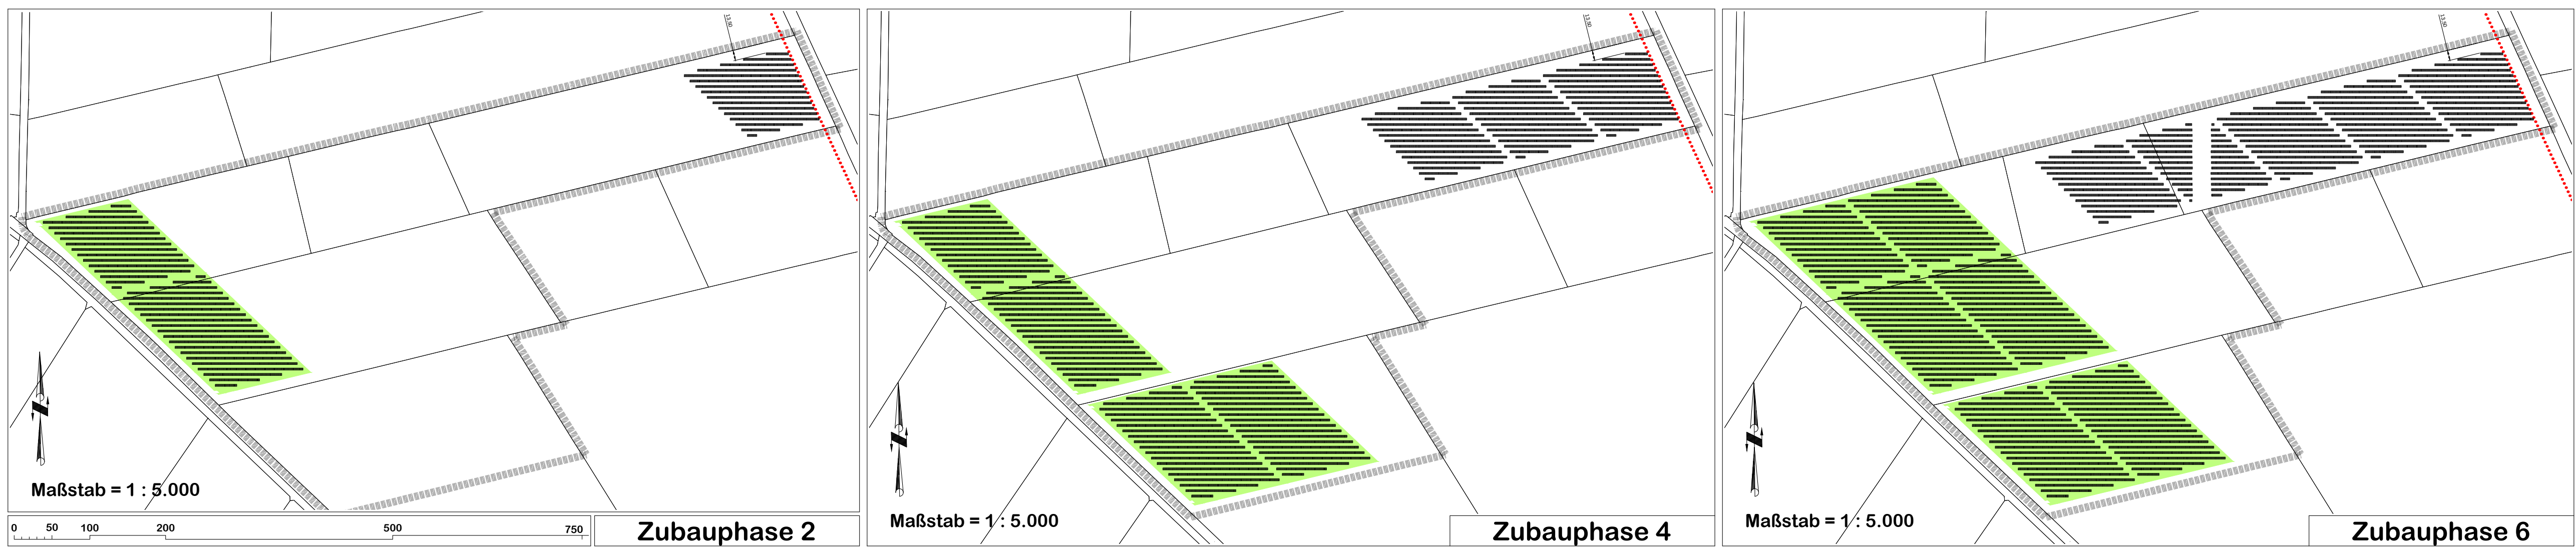

Rückbau-Plan

Maßstab = 1 : 10.000

Solarfeld-Blöcke

Maßstab = 1 : 10.000


Zeichenerklärung

- Grenze des räumlichen Geltungsbereichs der Vorhabenfläche
- Solarmodul-Tischreihen (Reihenabstände systembedingt) auf anzulegendem Grünland
- temporäre Solarmodul-Tischreihen (Bereitstellungsflächen zu den Kompensationsflächen)
- Flächen zum Ausgleich
- junge Knicks
- Bestandsknicks
- Zaun
- Knick-Randgraben
- öffentliche Verkehrsflächen (Anbindung)
- Grenze der Anbauverbotszone

Rückbau-Plan

- Landwirtschaft
- Knick-Rücksetzung

Gemeinde Klein Rheide

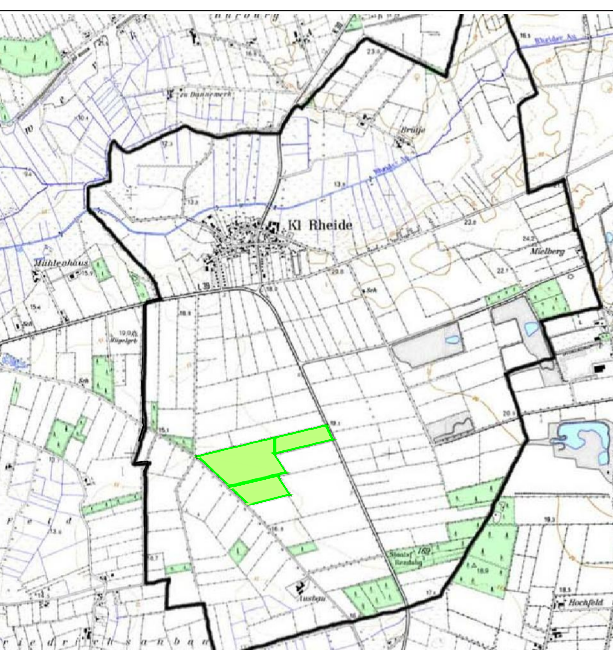

Vorhaben- und Erschließungsplan Blatt 1

zum Bebauungsplan Nr. 1
für den "Solarpark Klein Rheide"

in der Gemeinde Klein Rheide

Planbearbeitung:
Dipl.-Ing. Thomas Bünz
Freier Landschaftsarchitekt BDLA
Breitenburger Straße 40a, 25524 Iltzhoe
Tel. 04821-5302 Fax-5303 tbuenz@buenz.de

Planstand: 27. Nov. 2012

Konversions-> Solarflächenentwicklung

Phase	Zubau	Konversionsfläche		Bereitstellungsflächen			Anschlussfläche		
		m ²		Solarblock	m ²	Anteil	m ² / Phase	Anteil temp	m ² / gesamt
1	1	14.780					14.780		14.780
2	2	20.220	15	16.030	44,2%	36.250	31,4%		51.030
3	3	20.350	14	14.500	41,6%	34.850	35,5%		85.880
4	4	19.960	13	14.500	42,1%	34.460	37,4%		120.340
5	5	19.840	12a+b	12.780	39,2%	32.620	37,8%		152.960
6	6	14.500	11	14.400	49,8%	28.900	39,7%		181.860
7	7	14.500	./ 11	-14.400	0,0%	100	31,8%		181.960
8	8	19.840	./ 12	-12.780	0,0%	7.060	23,8%		189.020
9	9	15.950			0,0%	15.950	22,0%		204.970
10	10	16.640	./ 13	-14.500	0,0%	2.140	14,7%		207.110
11	11	14.400	./ 14	-14.500	0,0%	-100	7,7%		207.010
12	12	12.780	./ 15	-16.030	0,0%	-3.250	0,0%		203.760
13	13	14.500			0,0%	14.500	0,0%		218.260
14	14	14.500			0,0%	14.500	0,0%		232.760
15	15	16.030			0,0%	16.030	0,0%		248.790
16	16								
Summe gesamt:		248.790		0		248.790			

Detaillierte Darstellung der Entwicklungsphasen auf Blatt 2 zum VEP