




Phase 1

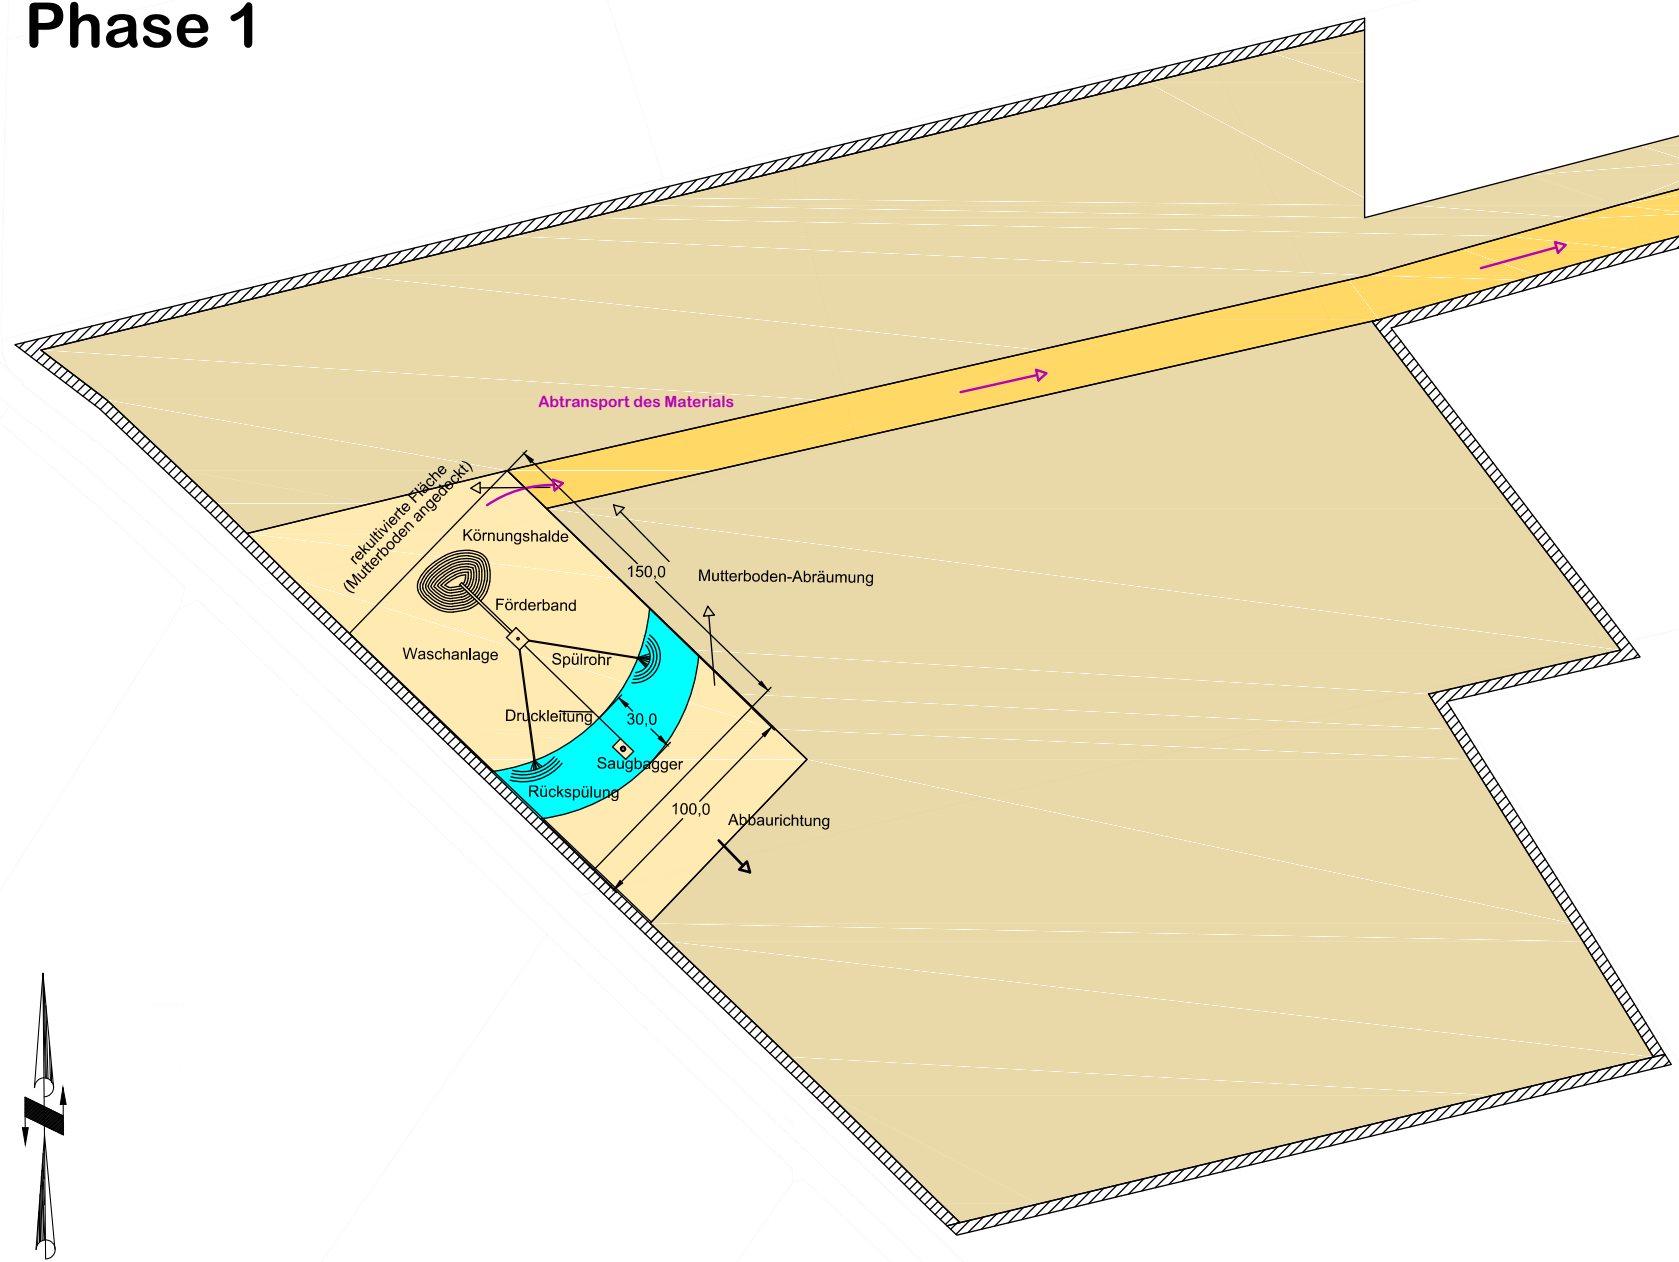


Phase 2

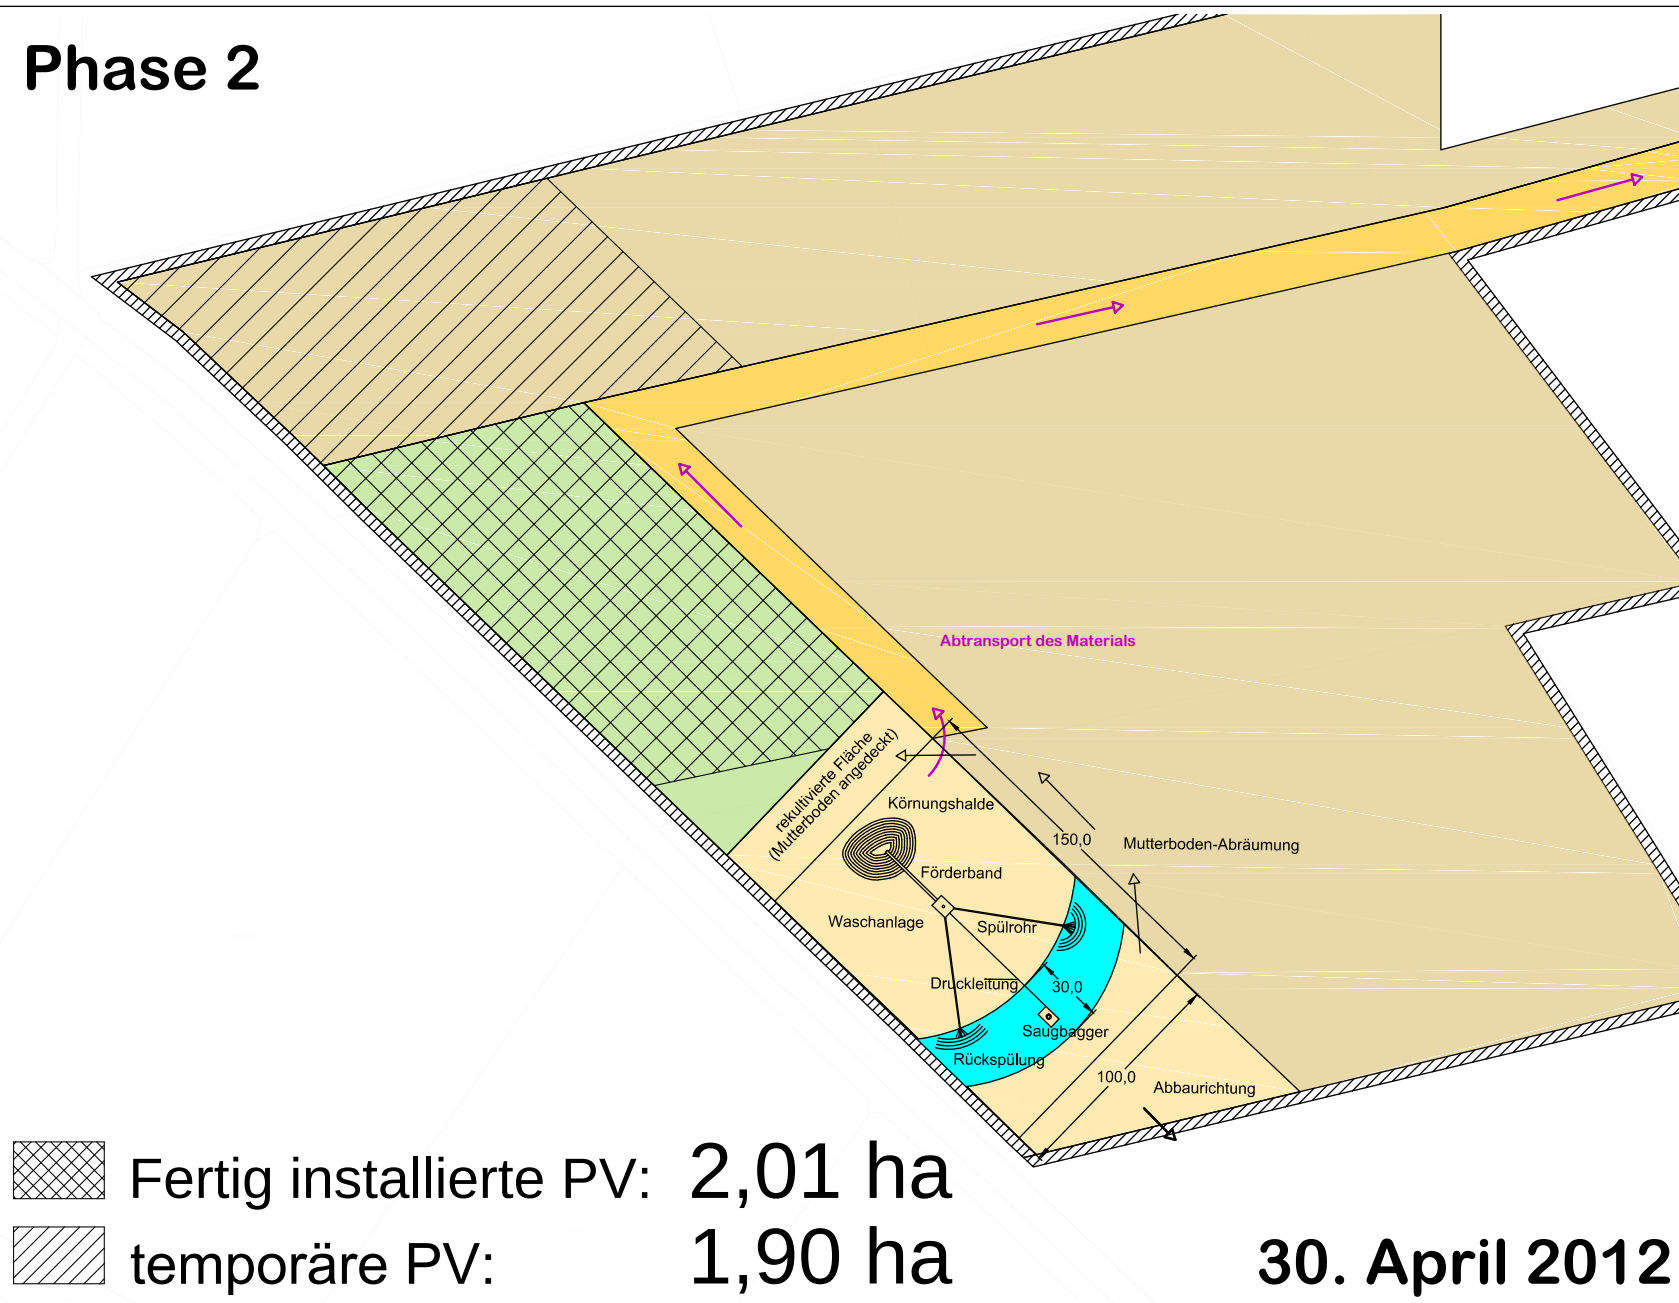


Phase 3

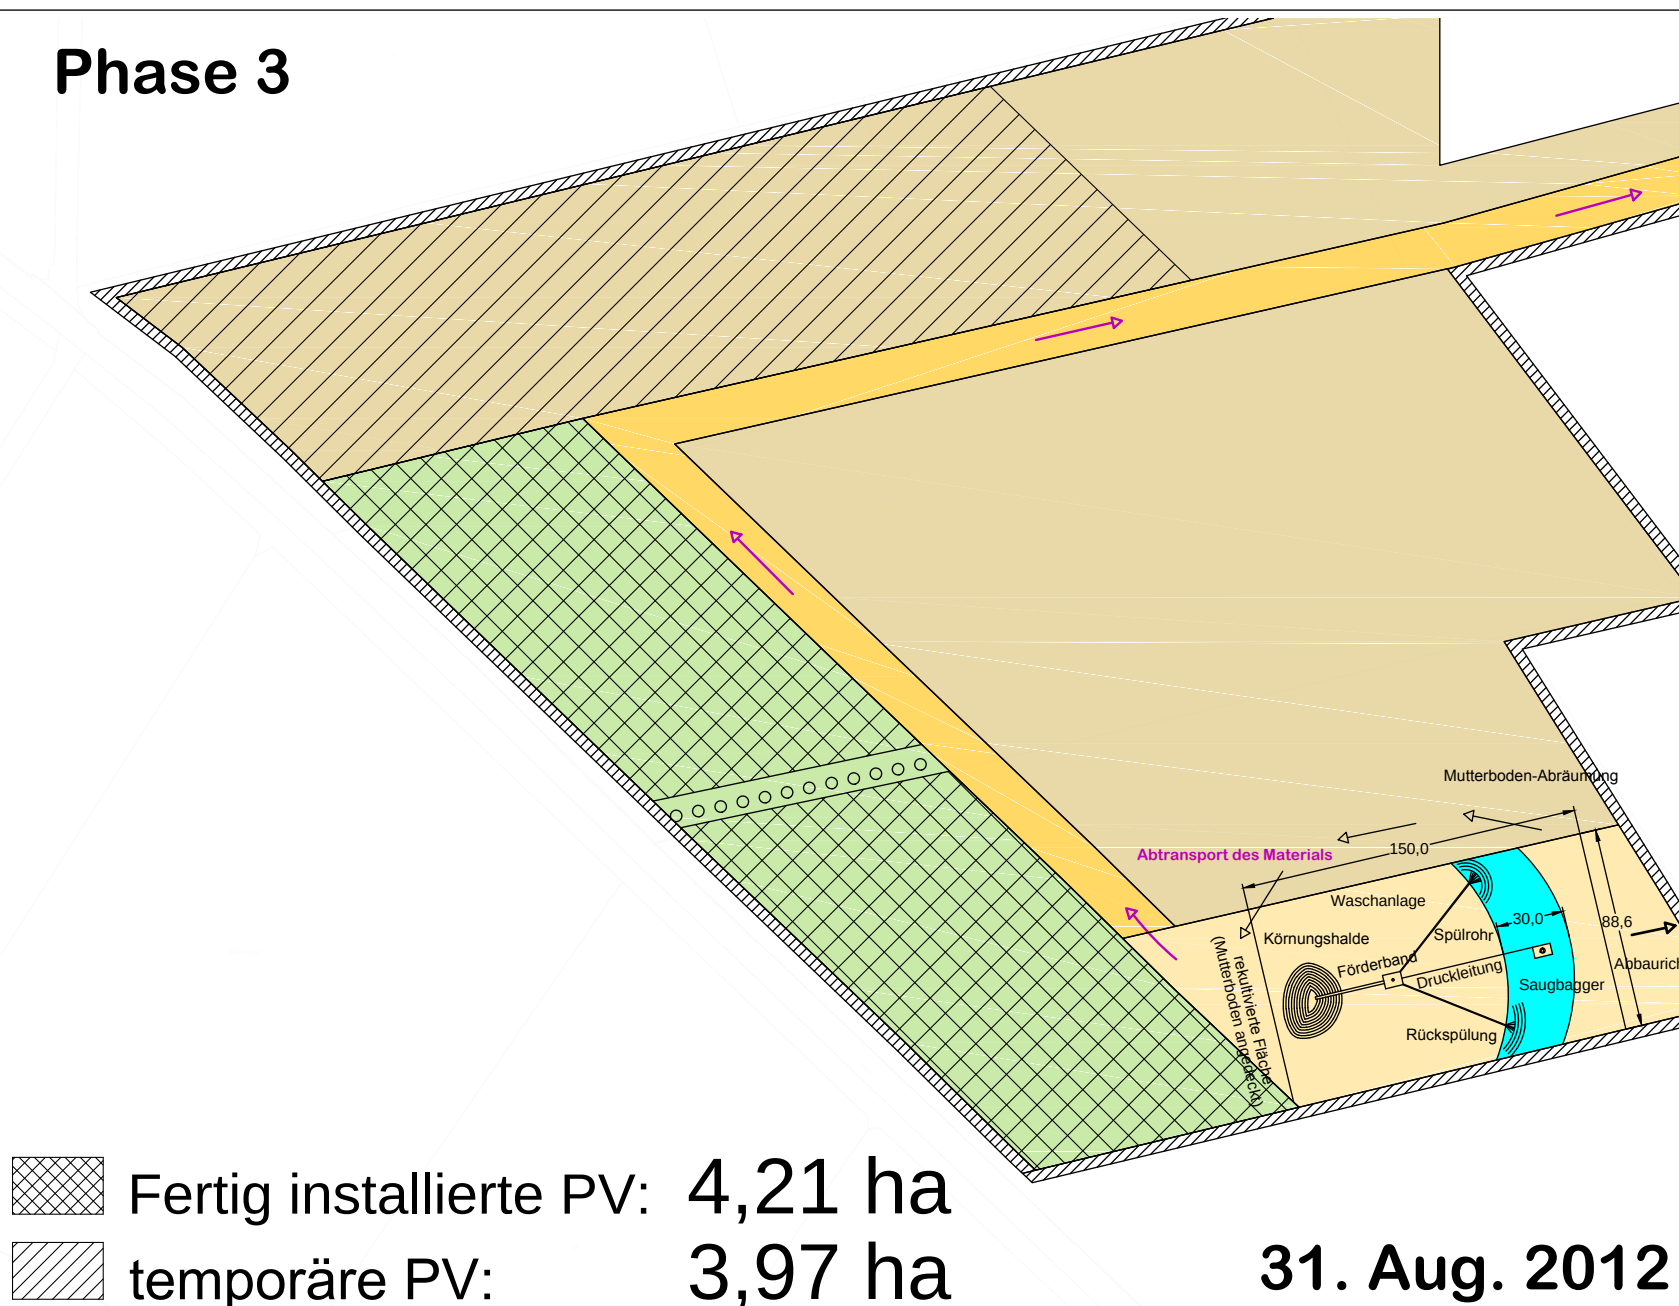


Phase 4

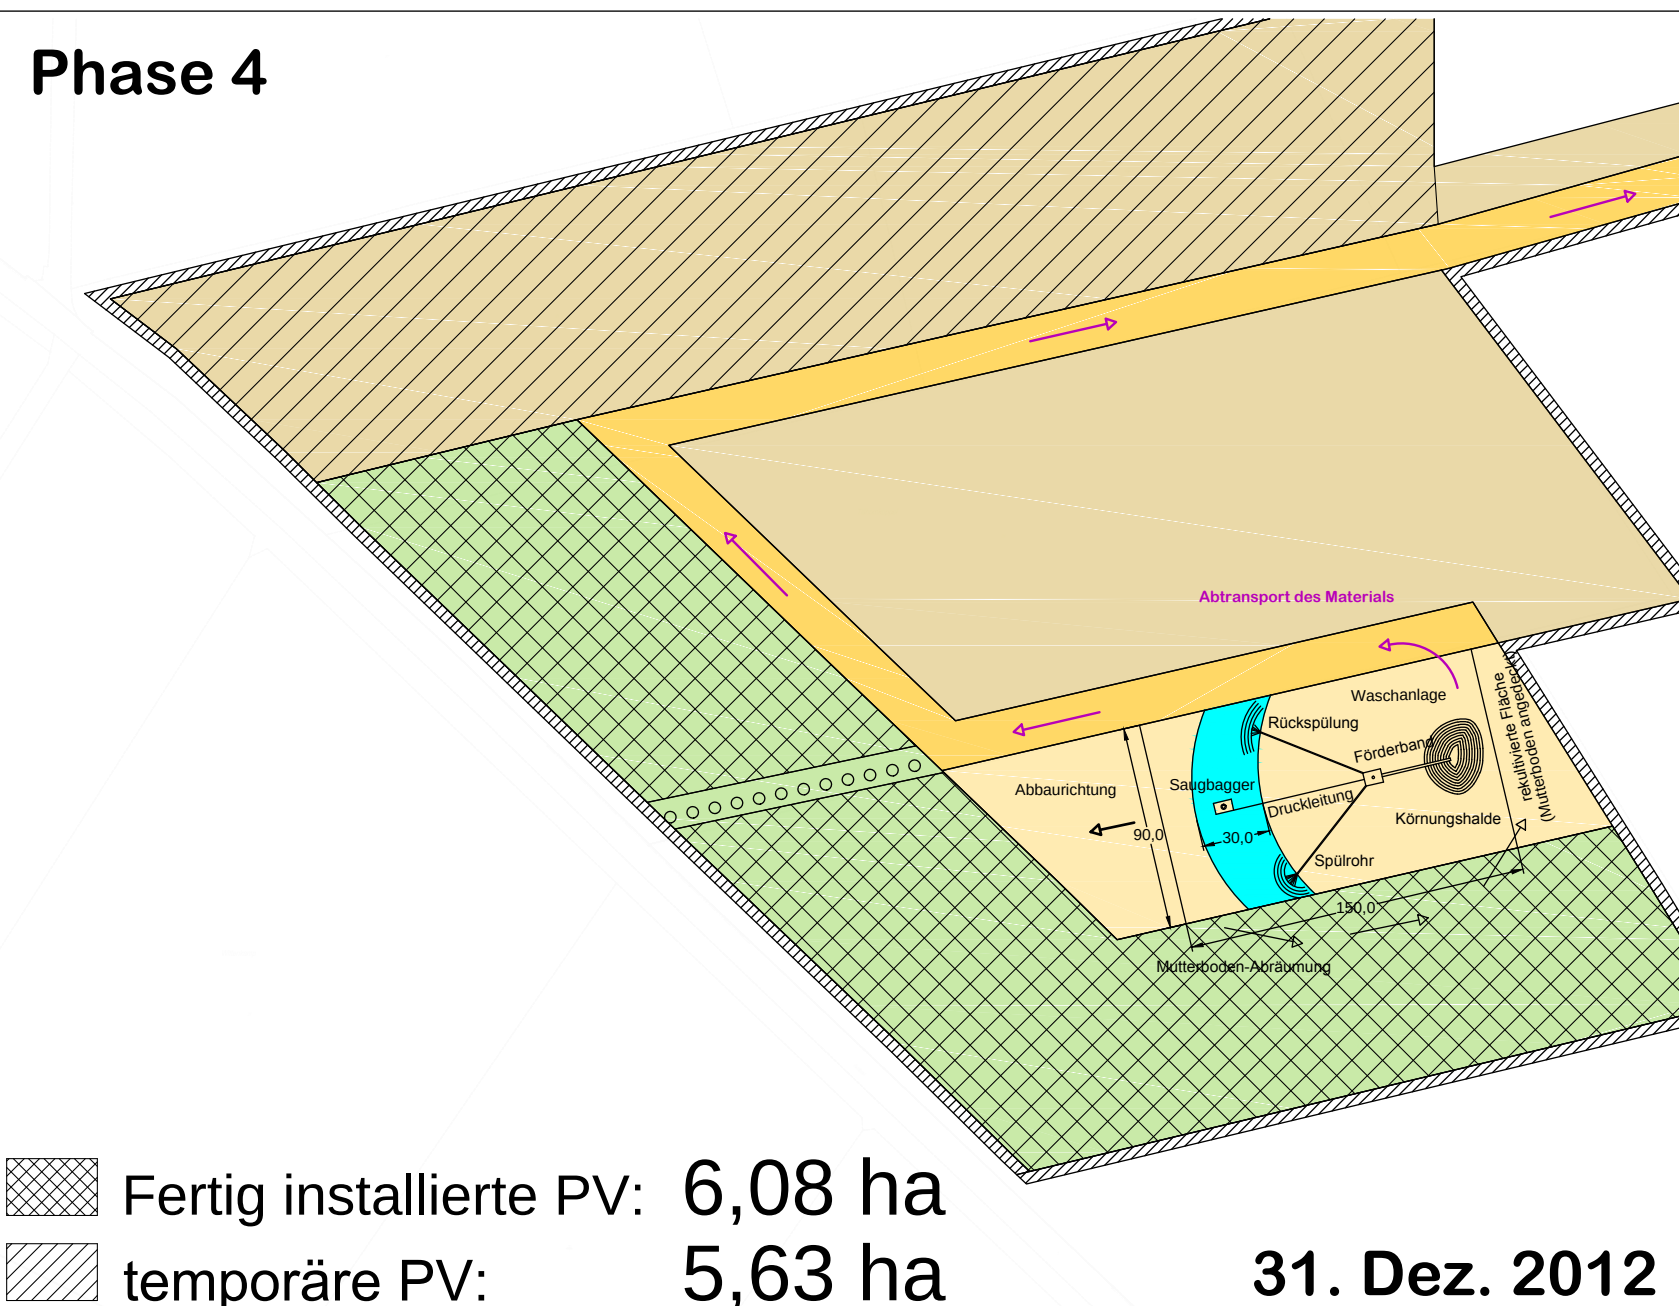


Phase 5

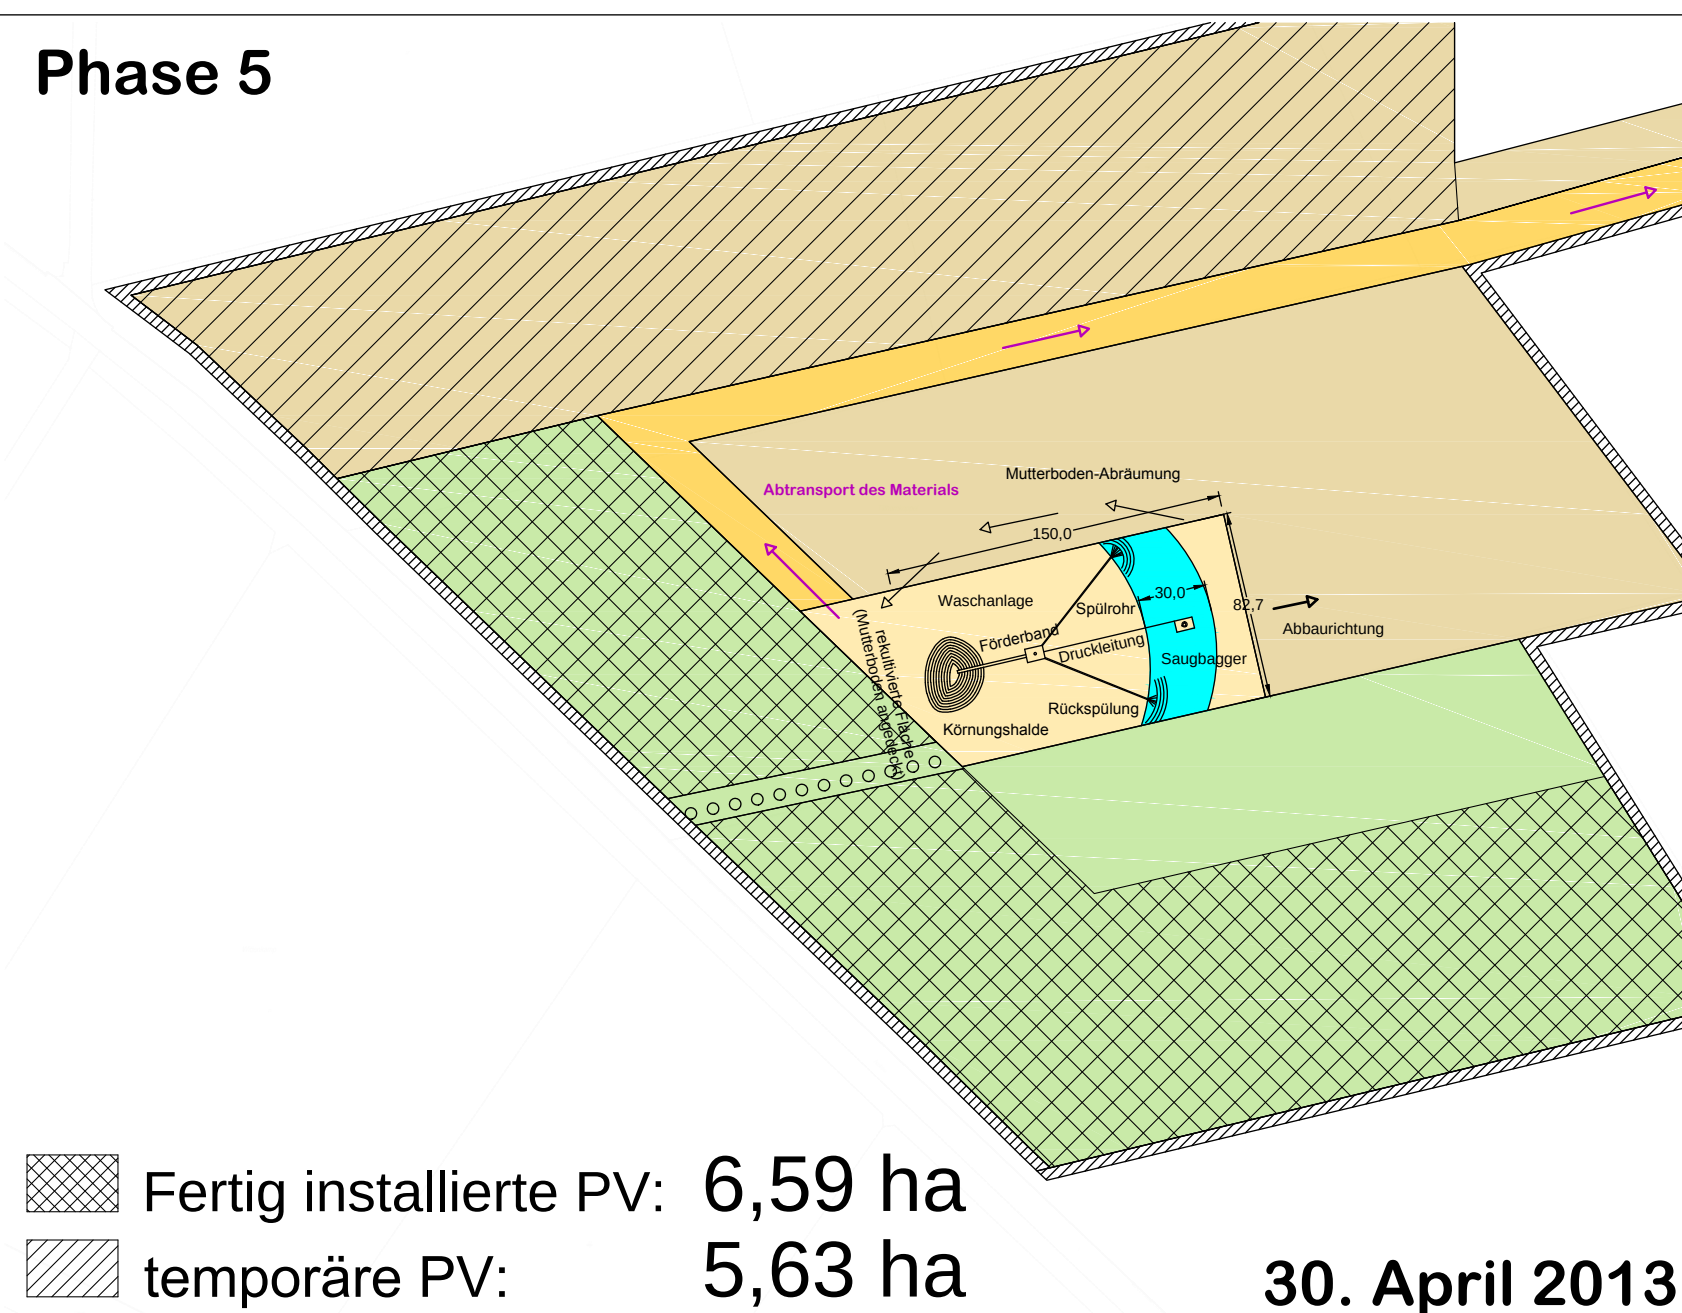


Phase 6

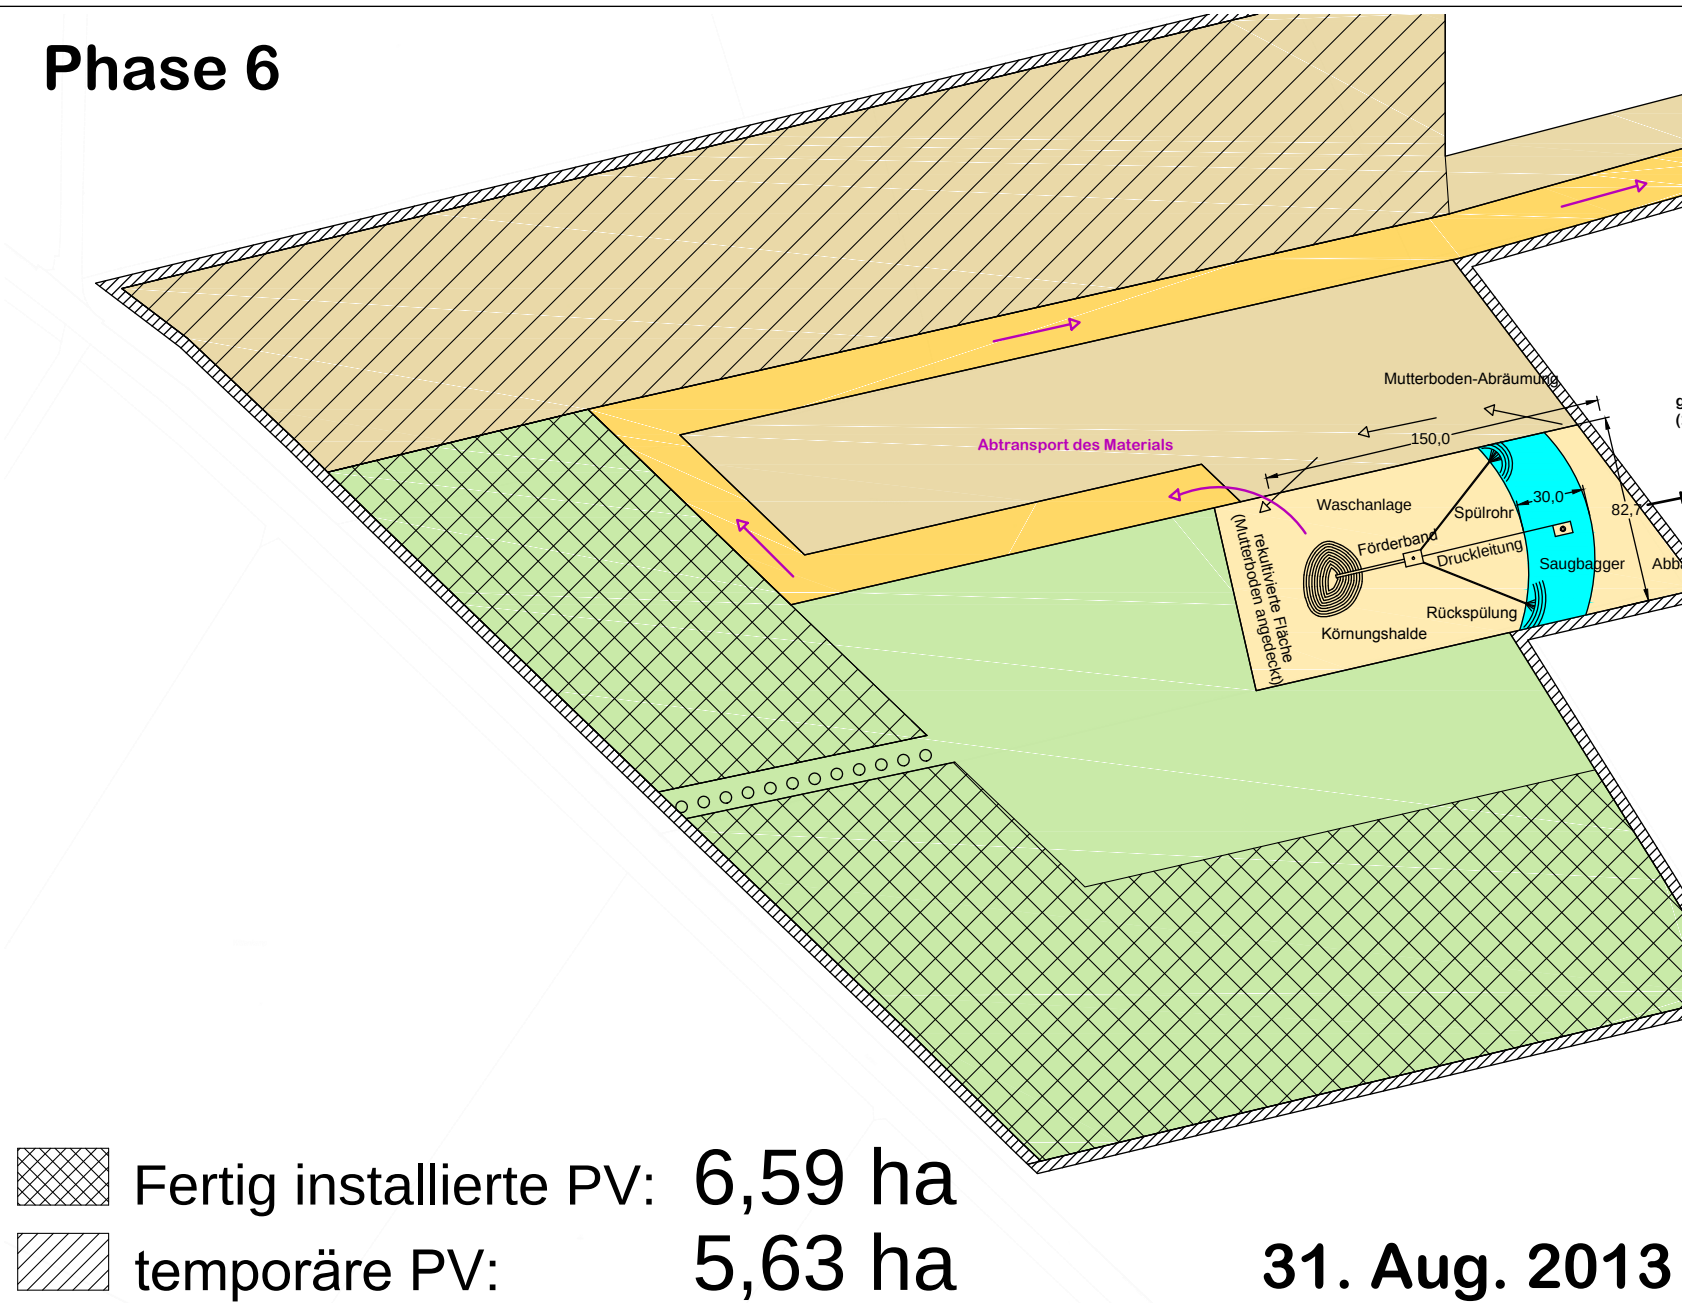


Phase 7

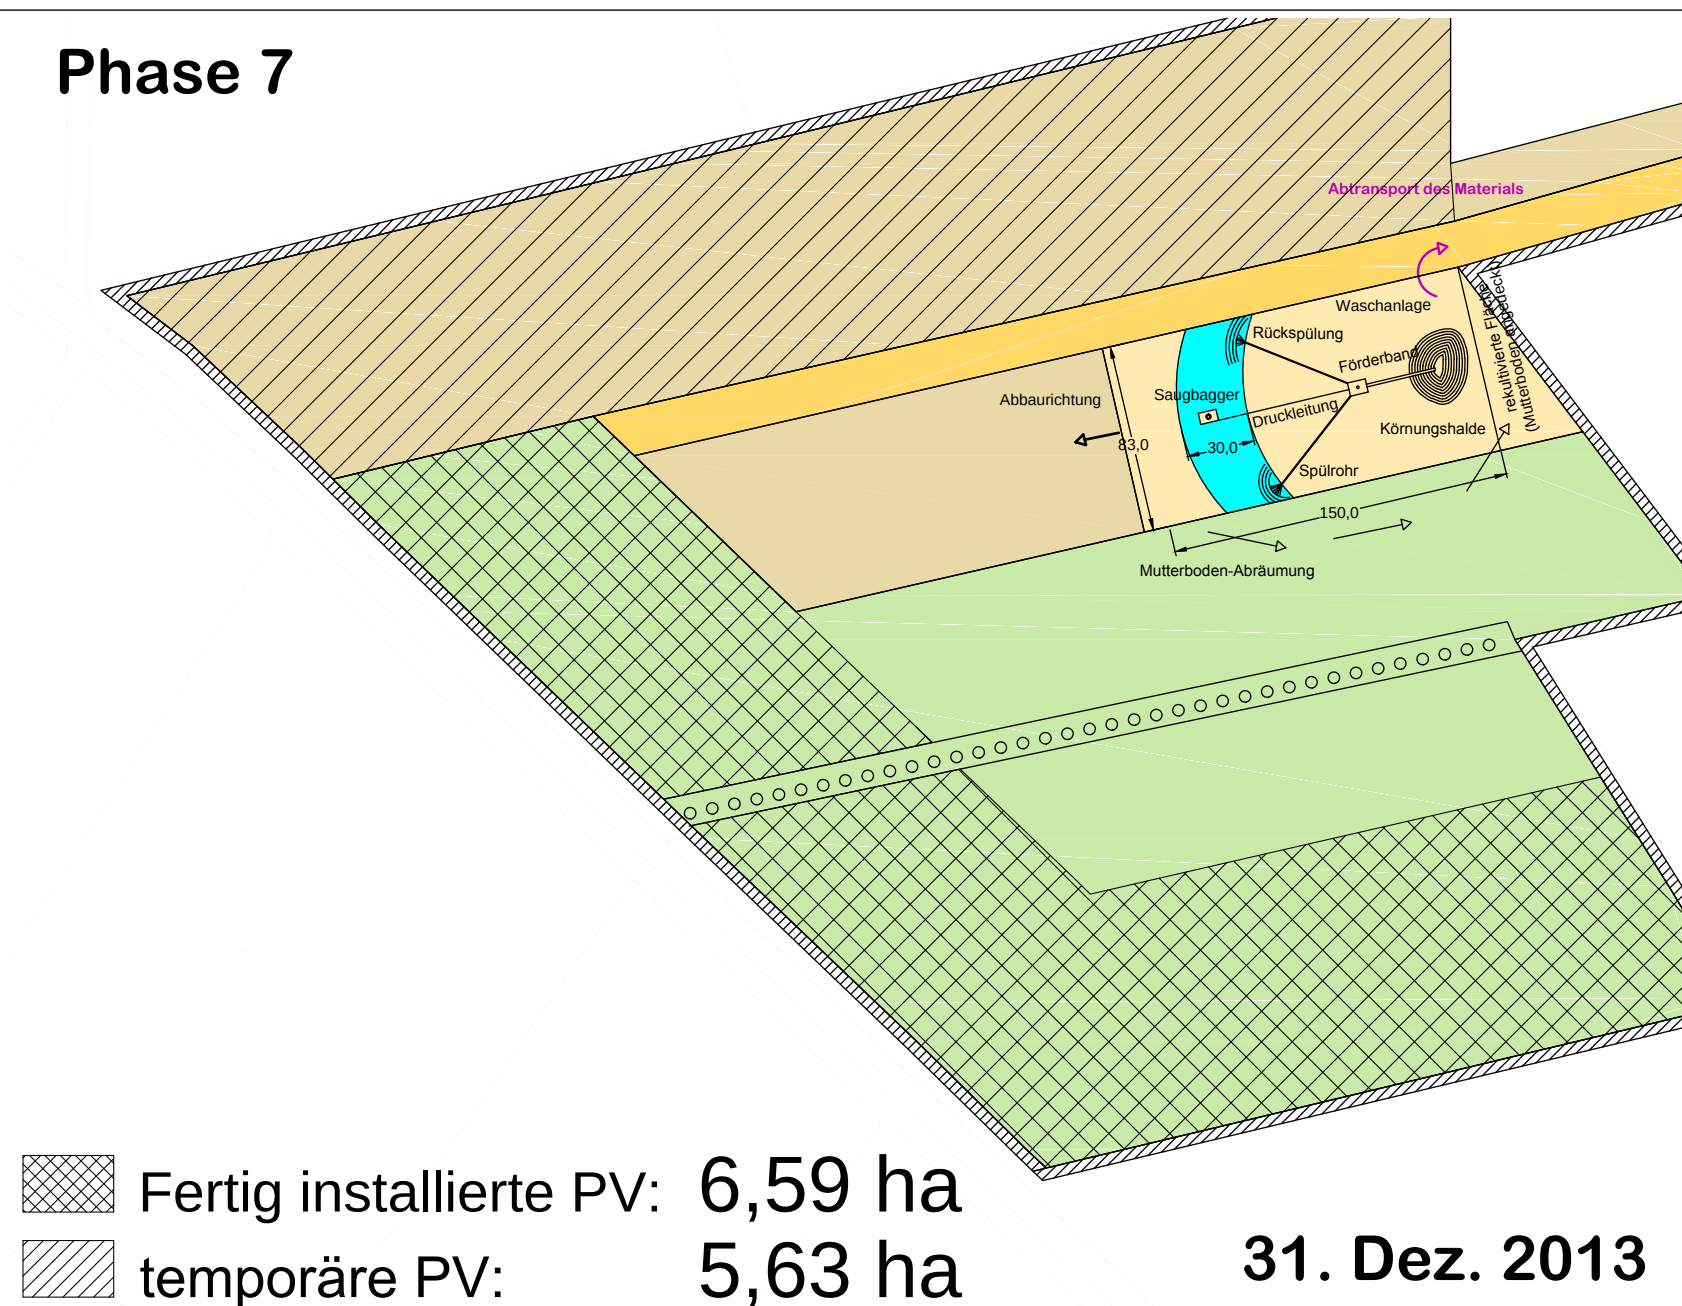


Phase 8

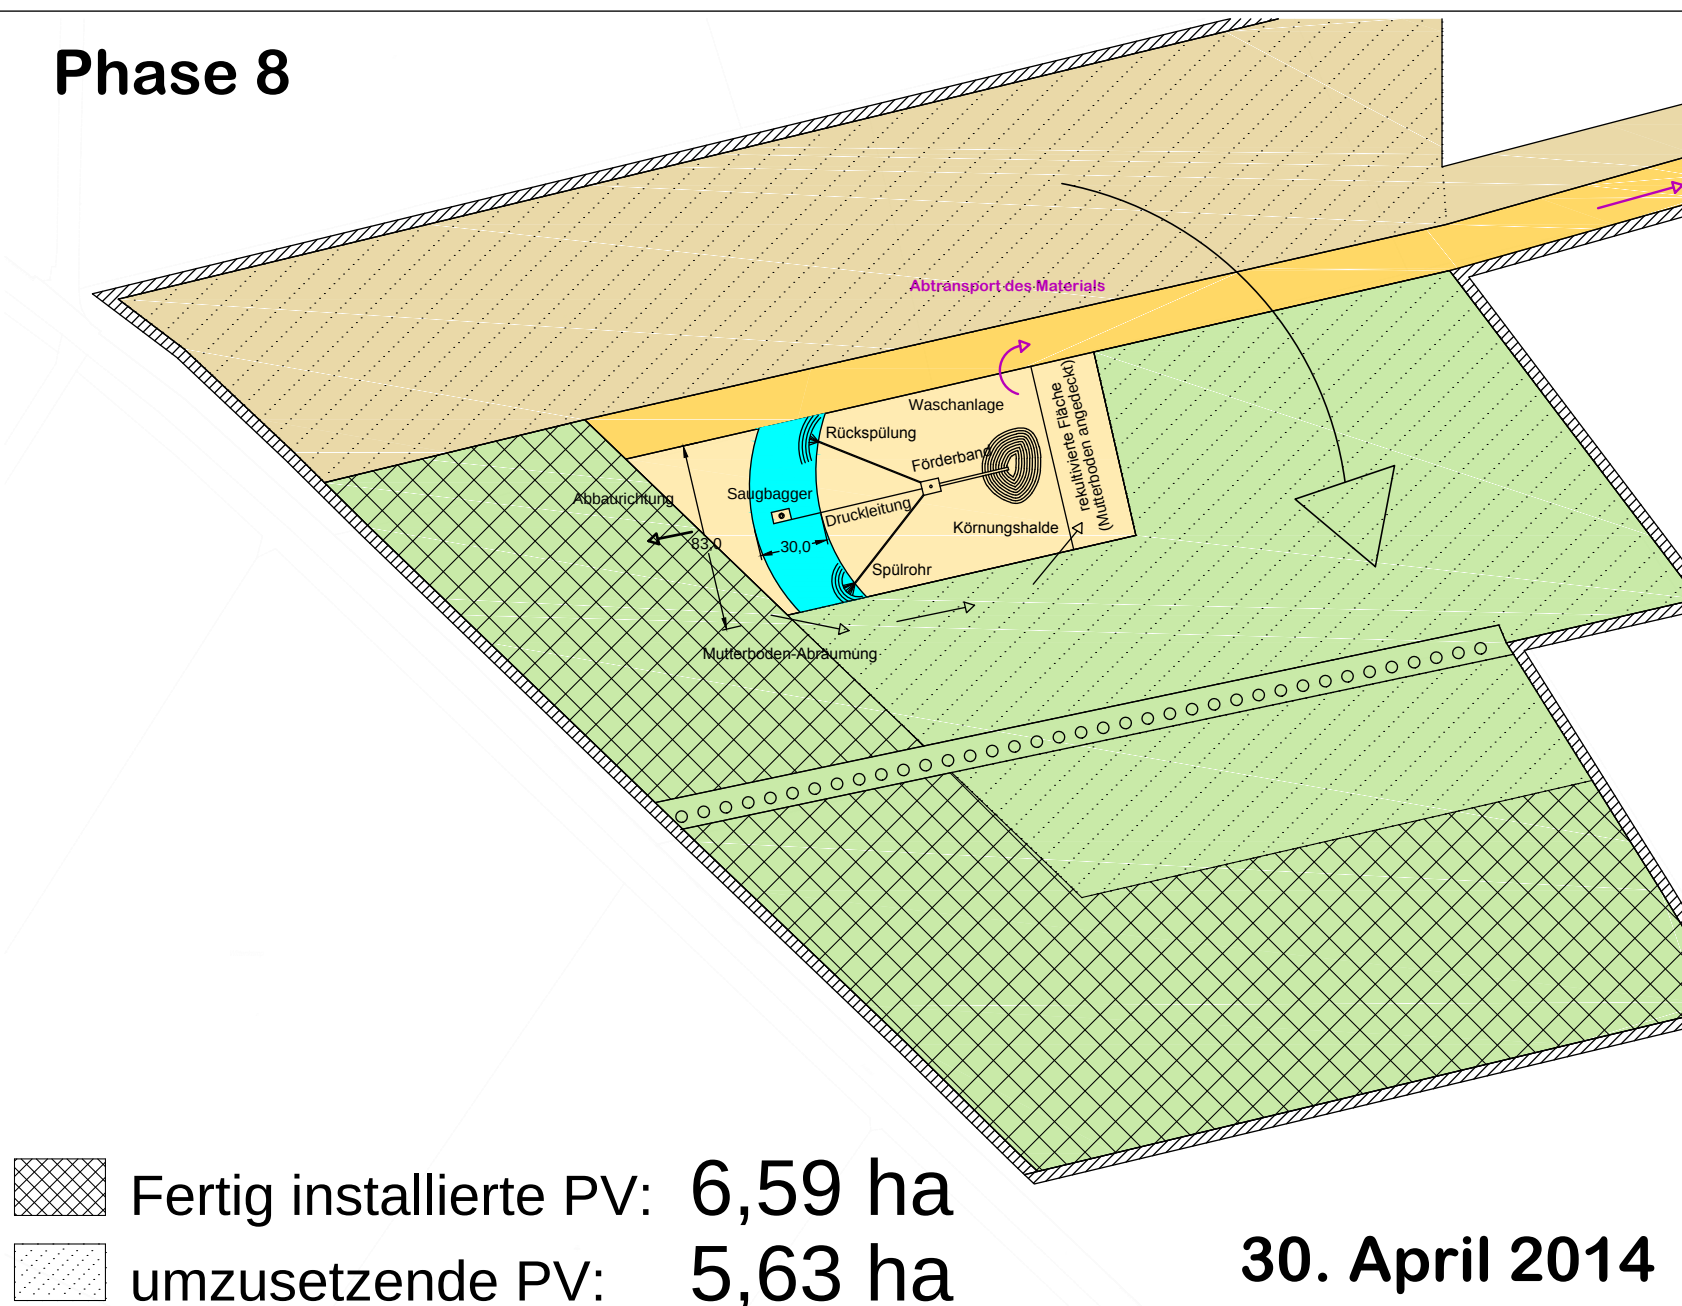


Phase 9

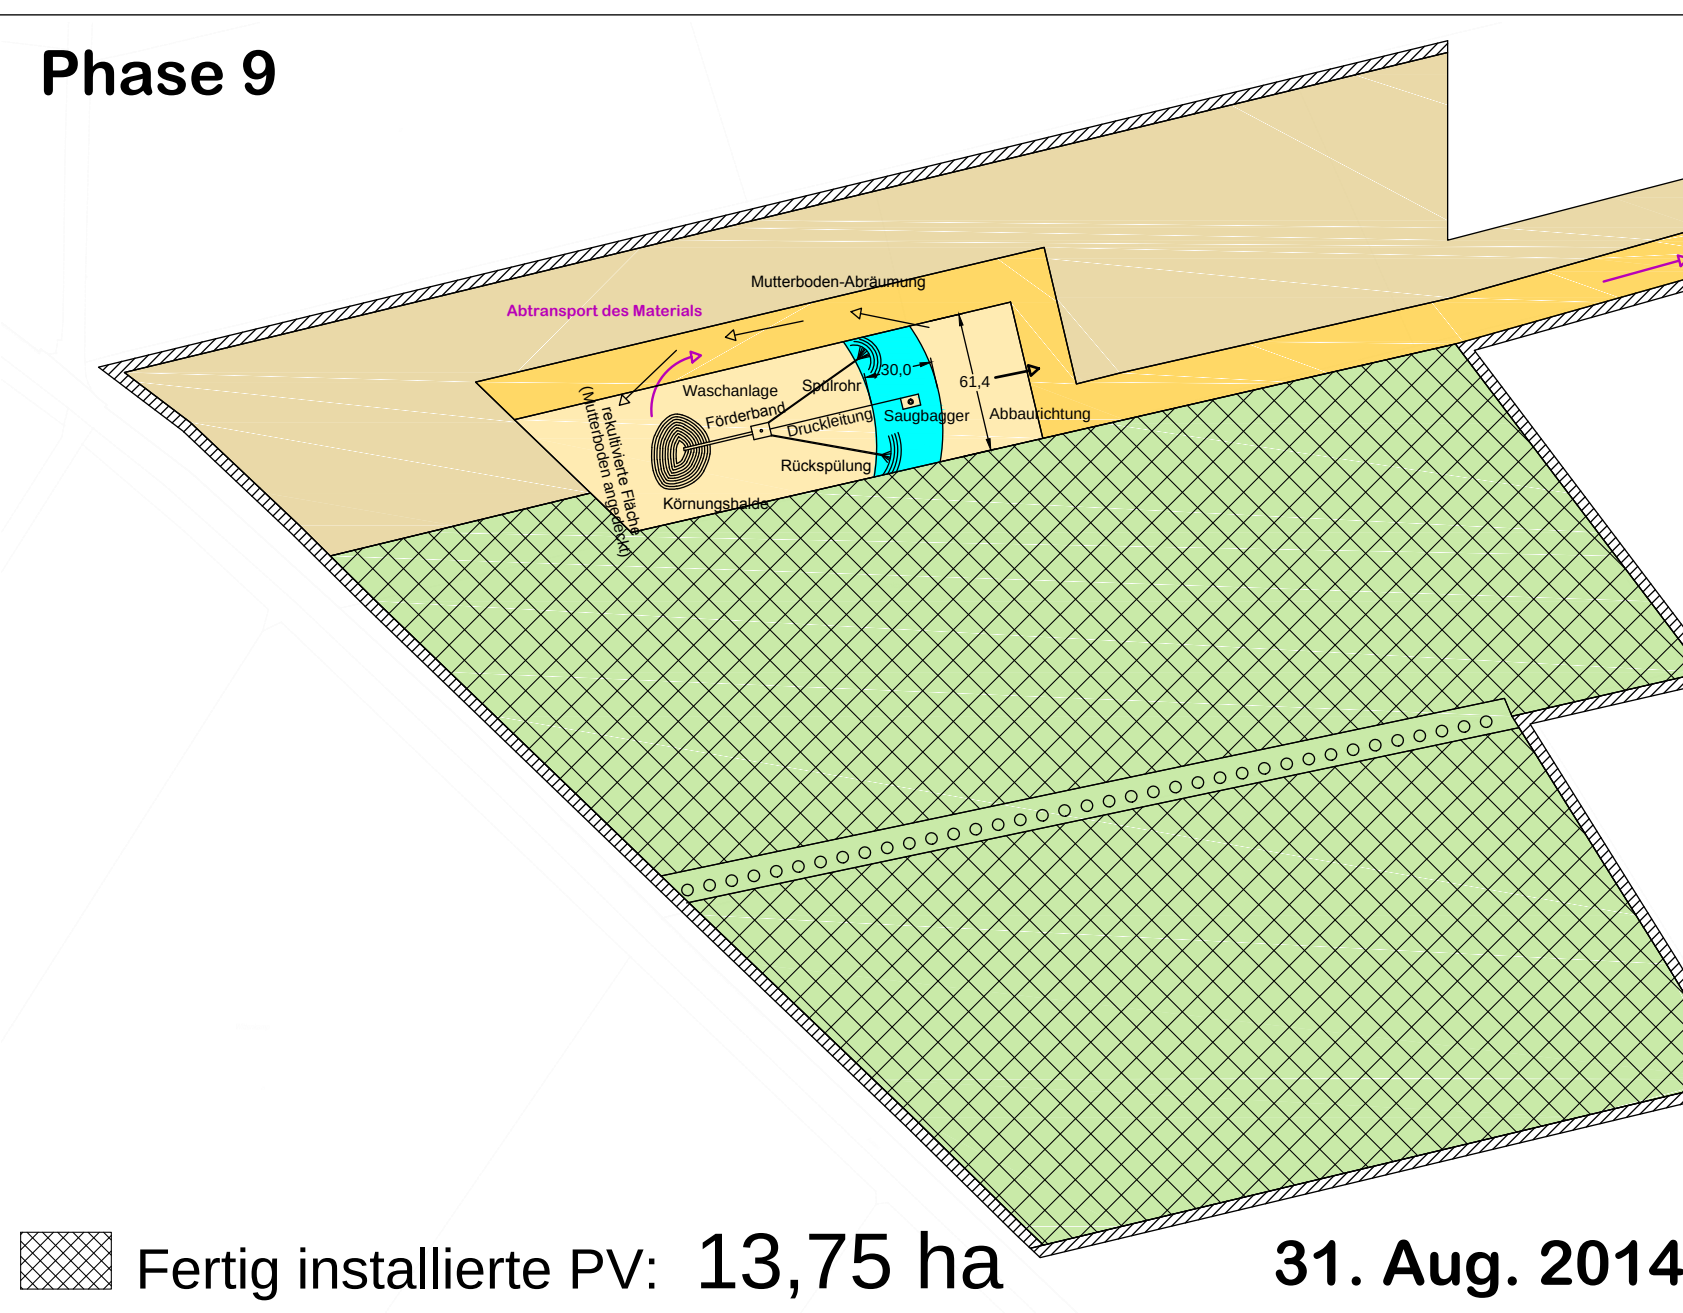


Phase 10

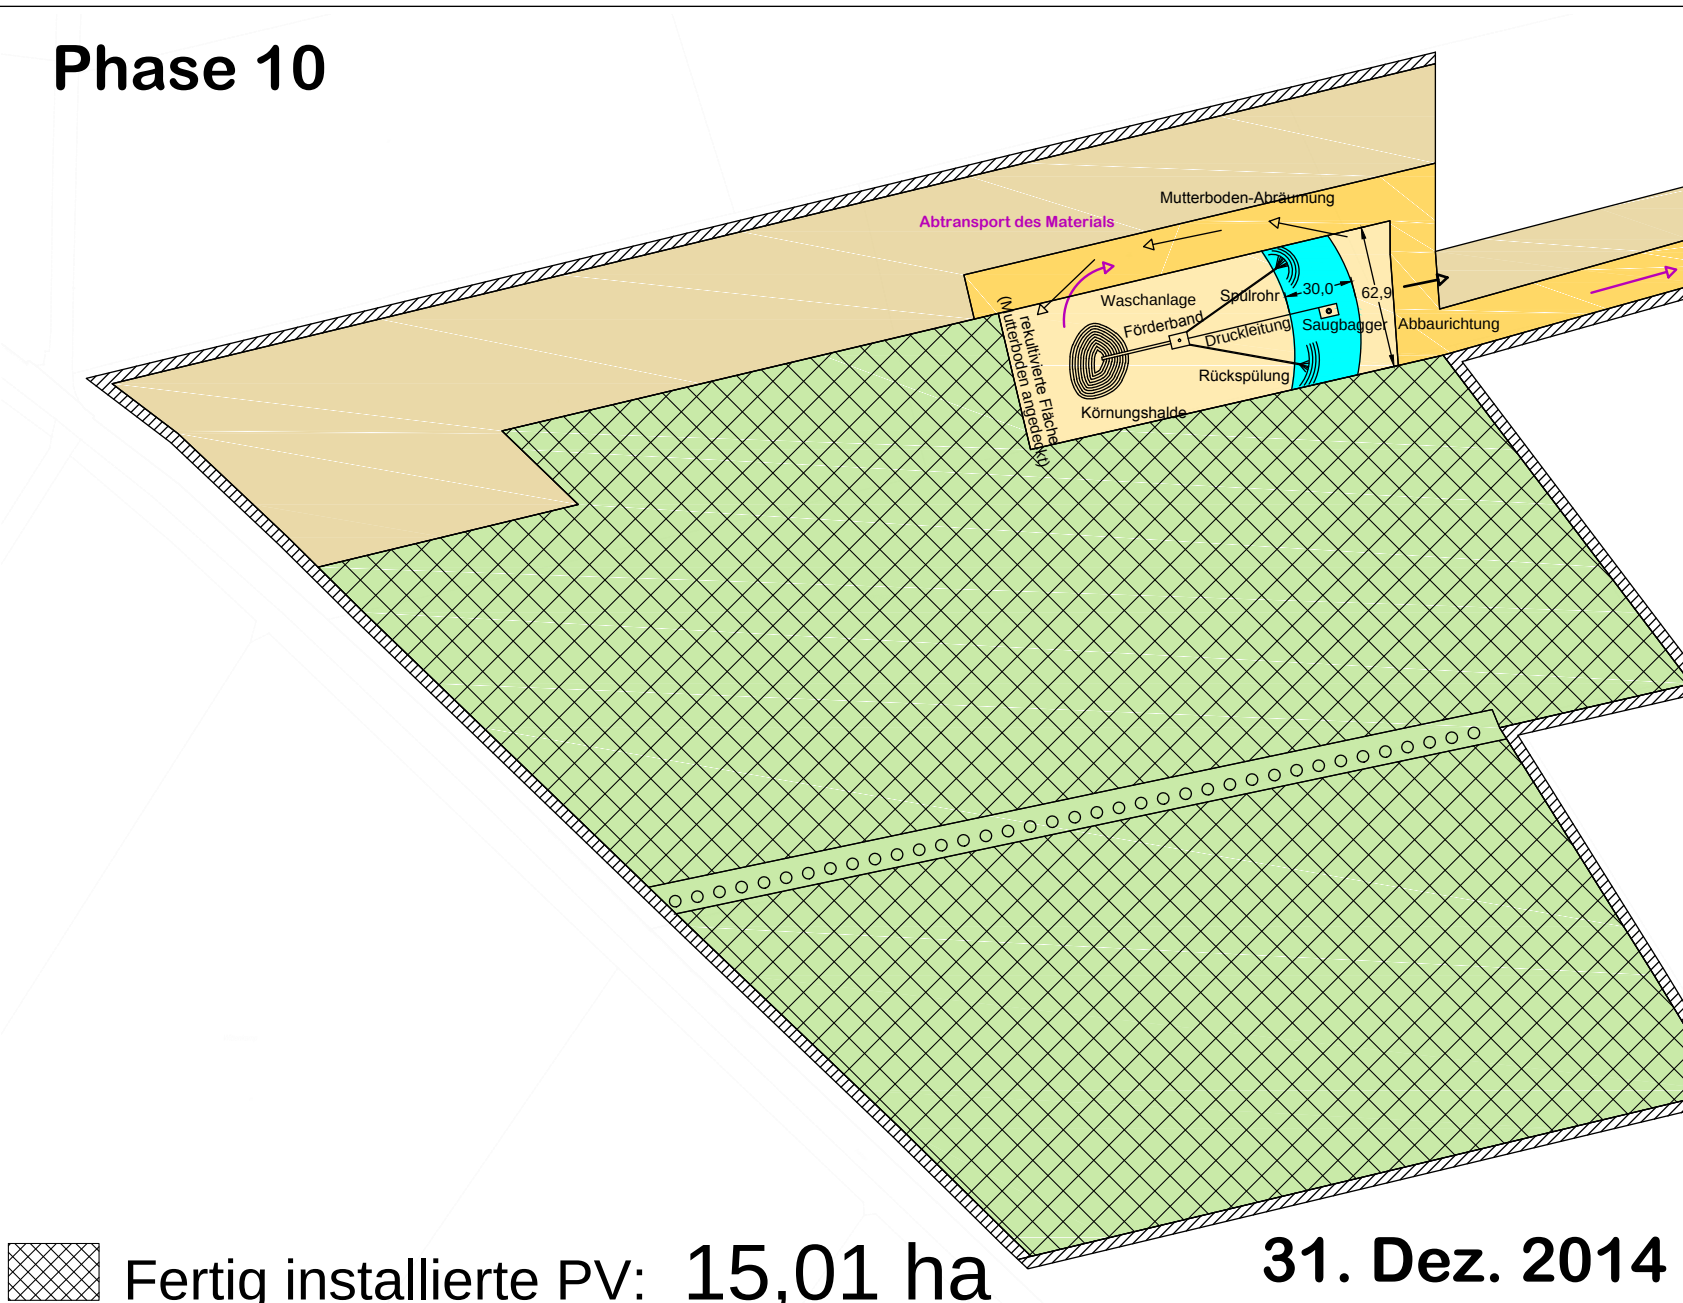


Phase 11

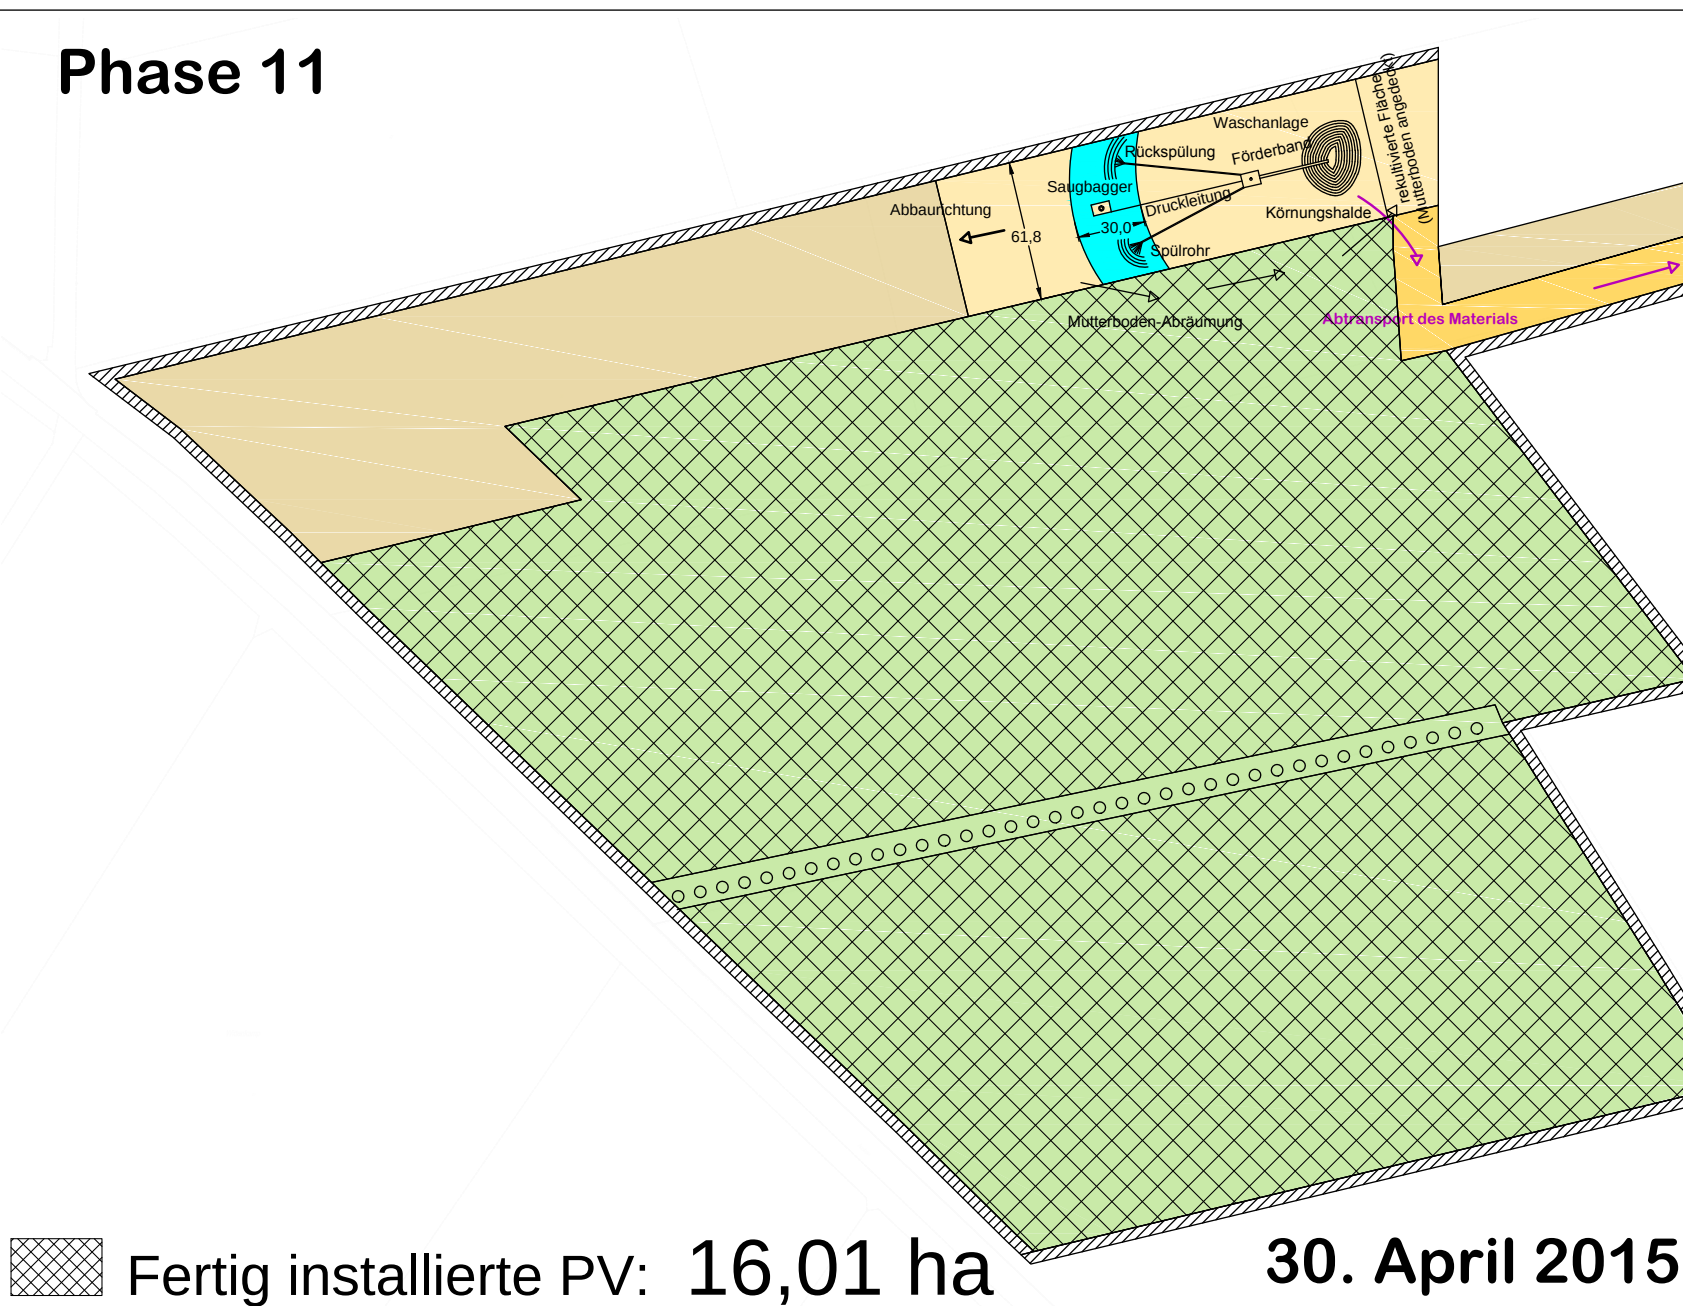

Phase 12

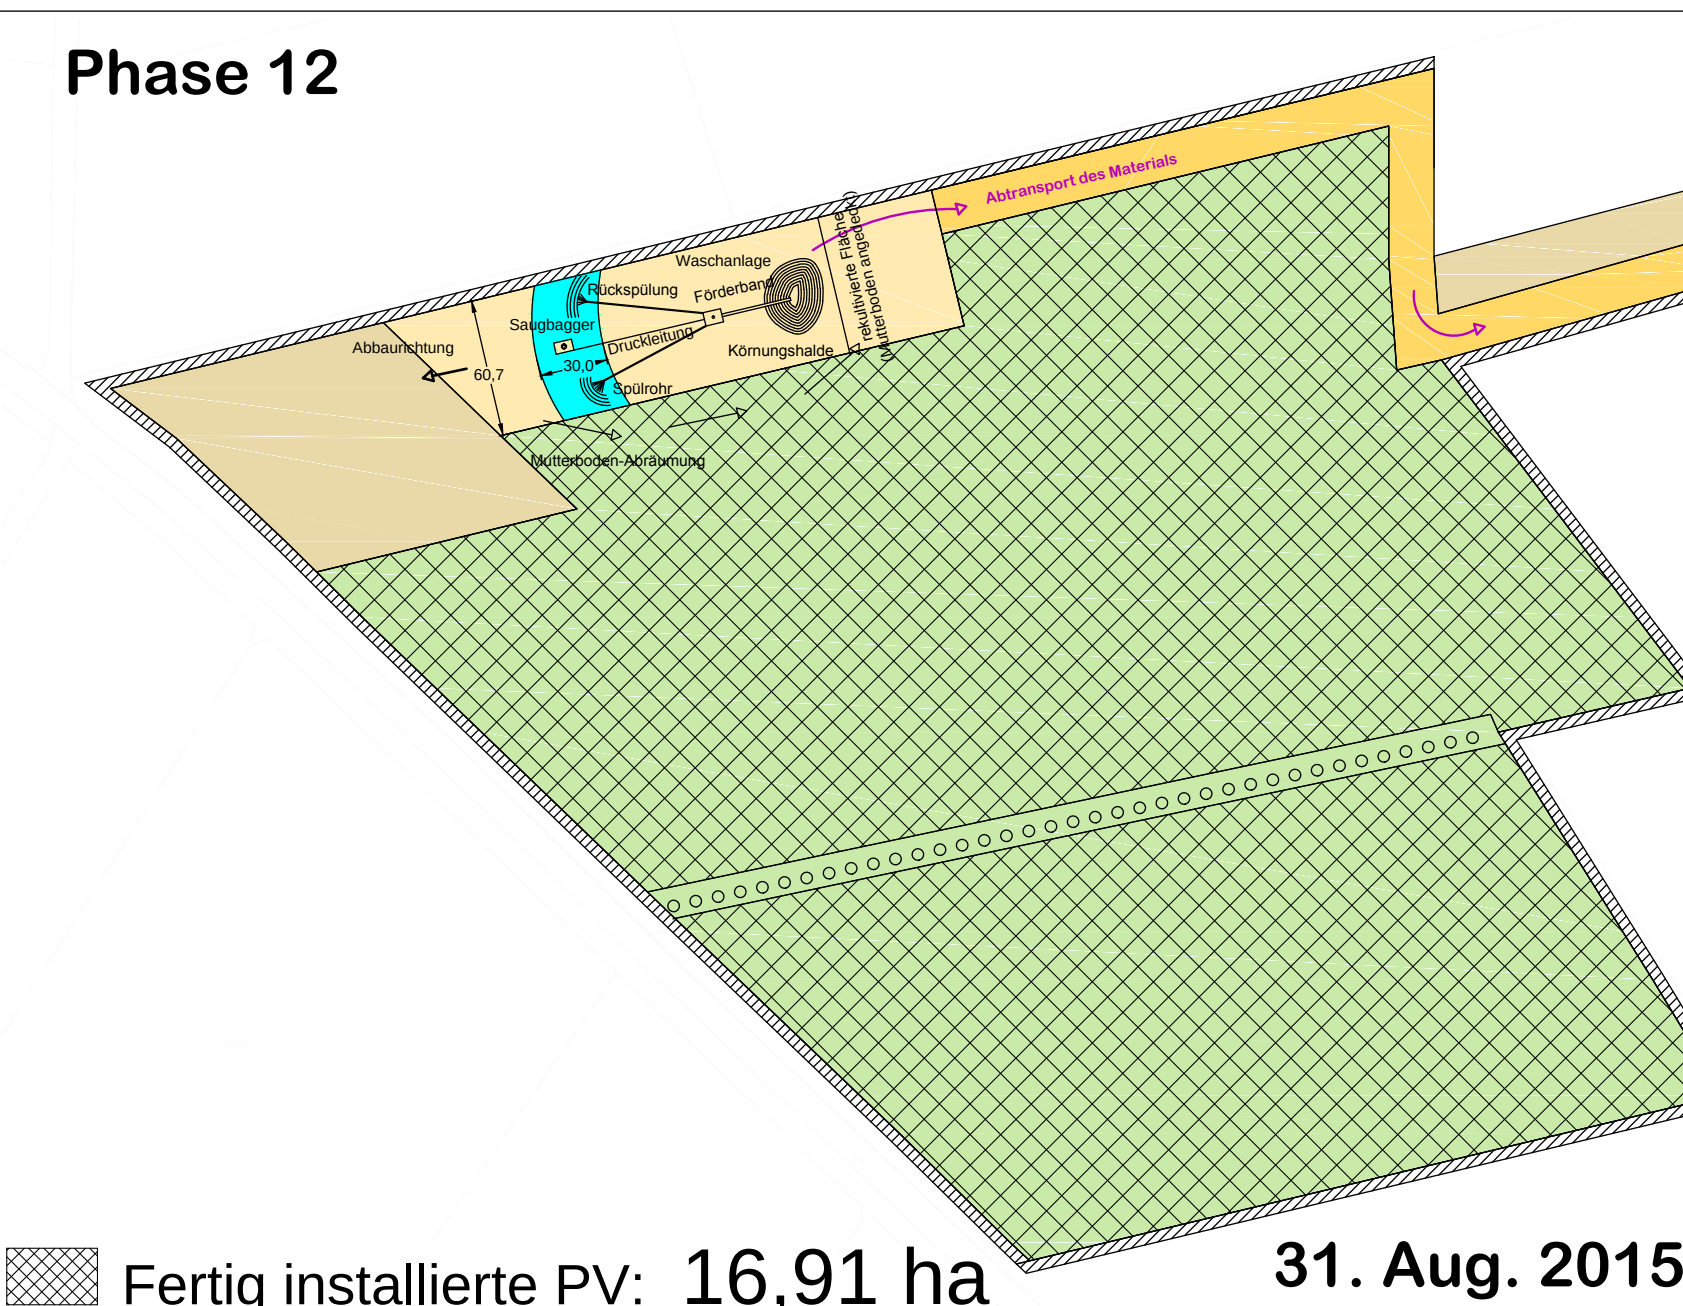

Phase 13

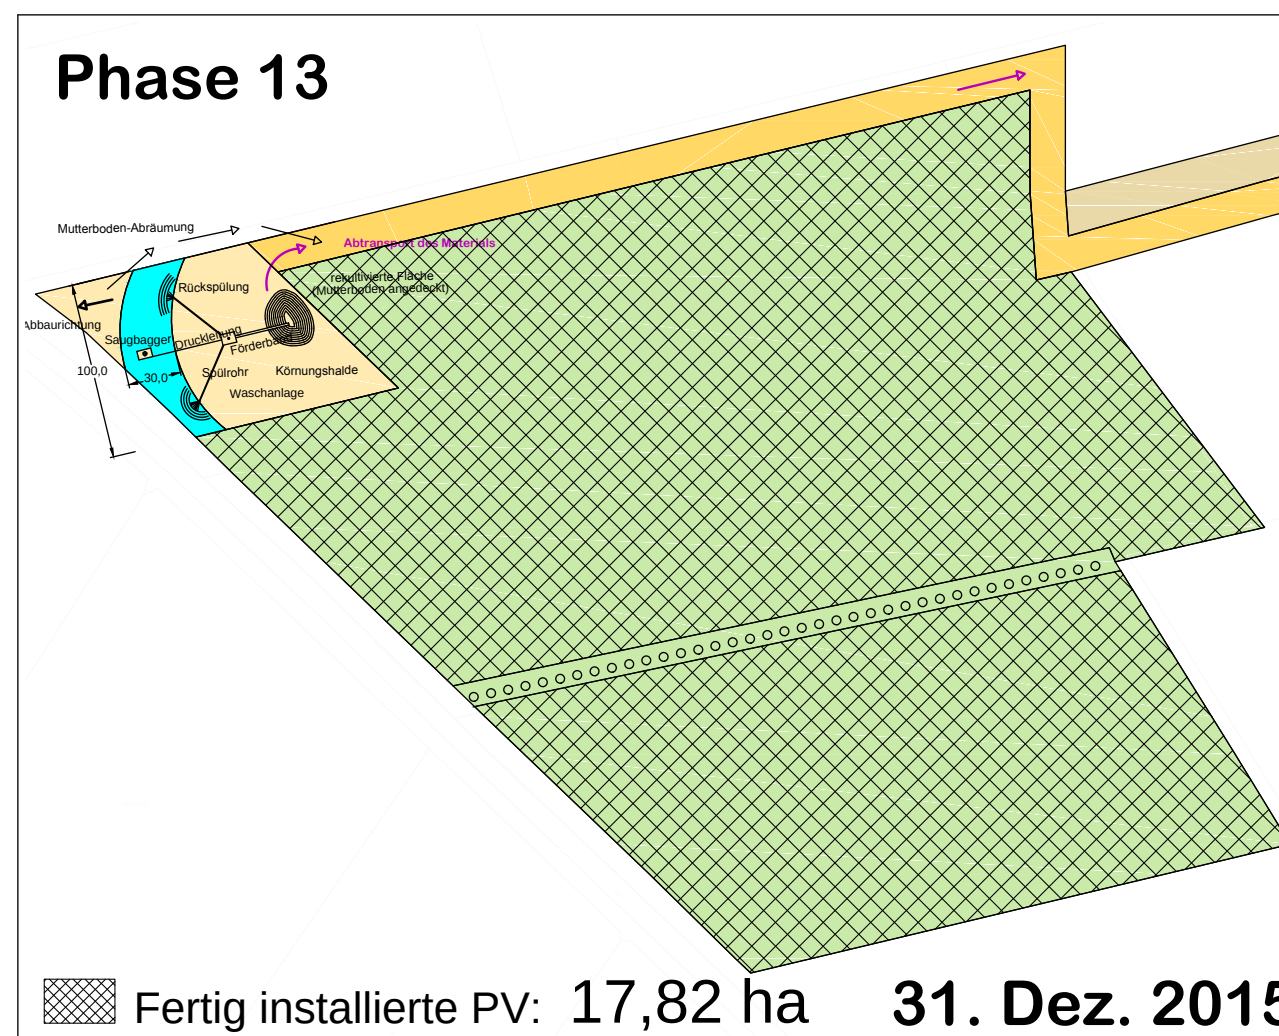


Fertig installierte PV: 17,82 ha 31. Dez. 2015

Zeichenerklärung:

- Ackerflächen
- Abbaufäche
- offene Wasserfläche
- Zuwegung
- renaturierte Fläche: Grünland
- Knick-Schutzstreifen
- neu angelegte Knicks
- Installierte Solarmodule
- temporär installierte Solarmodule (zu späterem Zeitpunkt umzusetzen)
- umzusetzende Solarmodule

Kiesabbau
in der Gemeinde
Klein Rheide

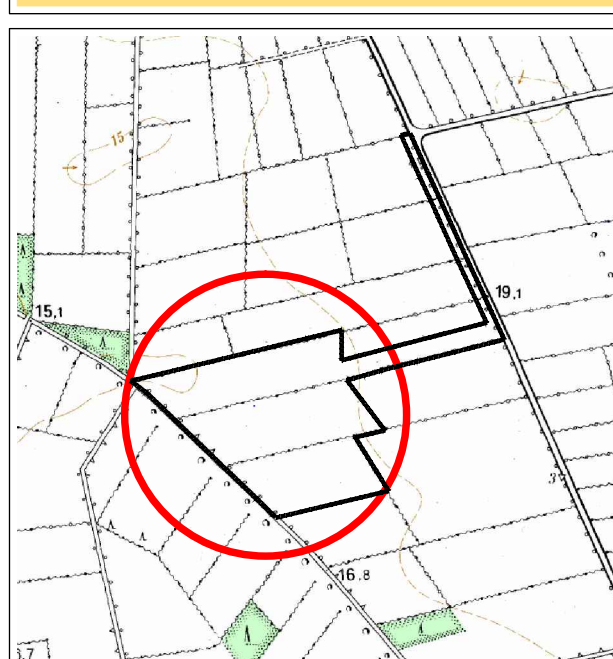

Kiesabbau
Klein Rheide-Süd 1
Photovoltaik-
Entwicklungsphasen

Blatt 1.1
Stand: 18.01.2012

Planbearbeitung:
Dipl.-Ing. Thomas Bünz
Freier Landschaftsarchitekt BDLA
Breitenburger Straße 40a, 25524 Itzehoe
Tel. 04821-5302 Fax-5303 tbuennz@buennz.de